


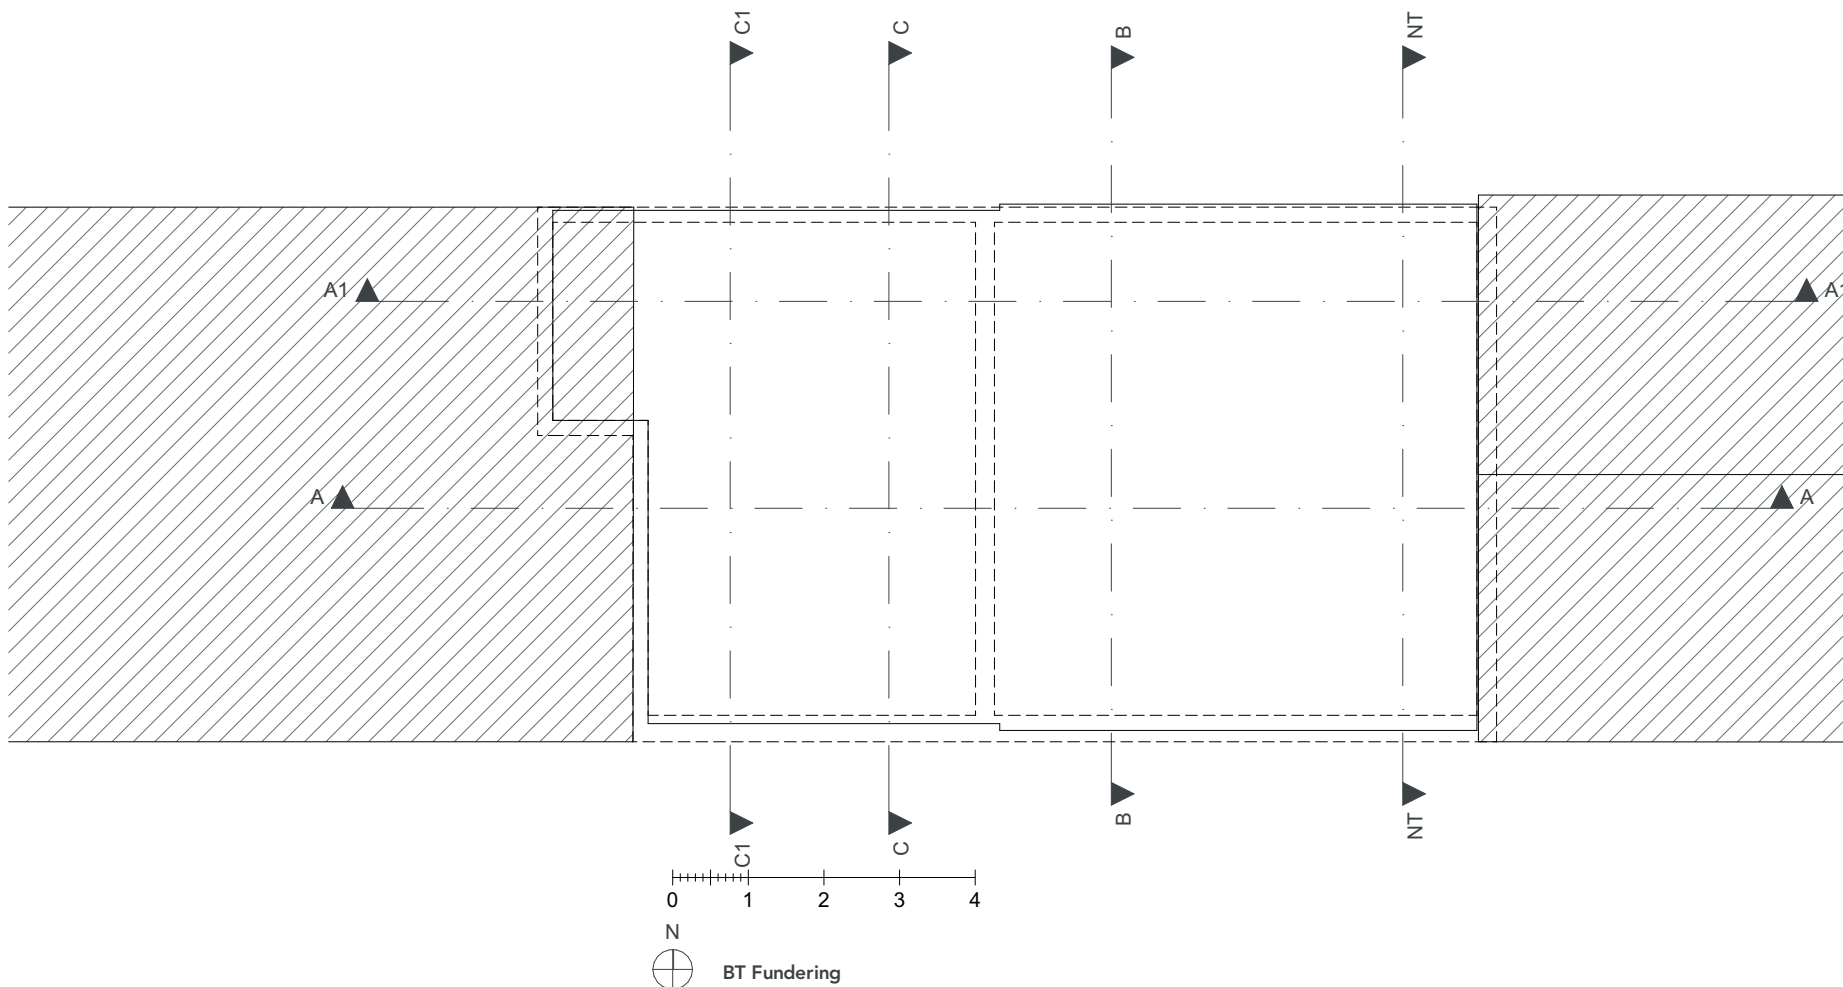

Gescheiden afvoer
Aan te sluiten op de openbare riolering
overeenkomstig de vigerende richtlijnen

DOSSIER 2520_STEE29		ONTWERP VERBOUWEN VAN EEN RIJWONING	BOUWHEER Naam opdrachtgever Straat opdrachtgever 0000 Stad opdrachtgever Telefoon opdrachtgever	ARCHITECT Atelier Detail BVBA Ijzerweglaan 5 9050 Gent 09/278.55.67 info@atelierdetail.be		INHOUD BT Fundering
FASE BOUWAANVRAAG	BOUWPLAATS Steenhouwersstraat 29 9050 Gent 20e afd, sec.: A, nr.:182Y	SCHAAL 1:100				
TEKENAAR IT		DATUM 19/12/2025				