


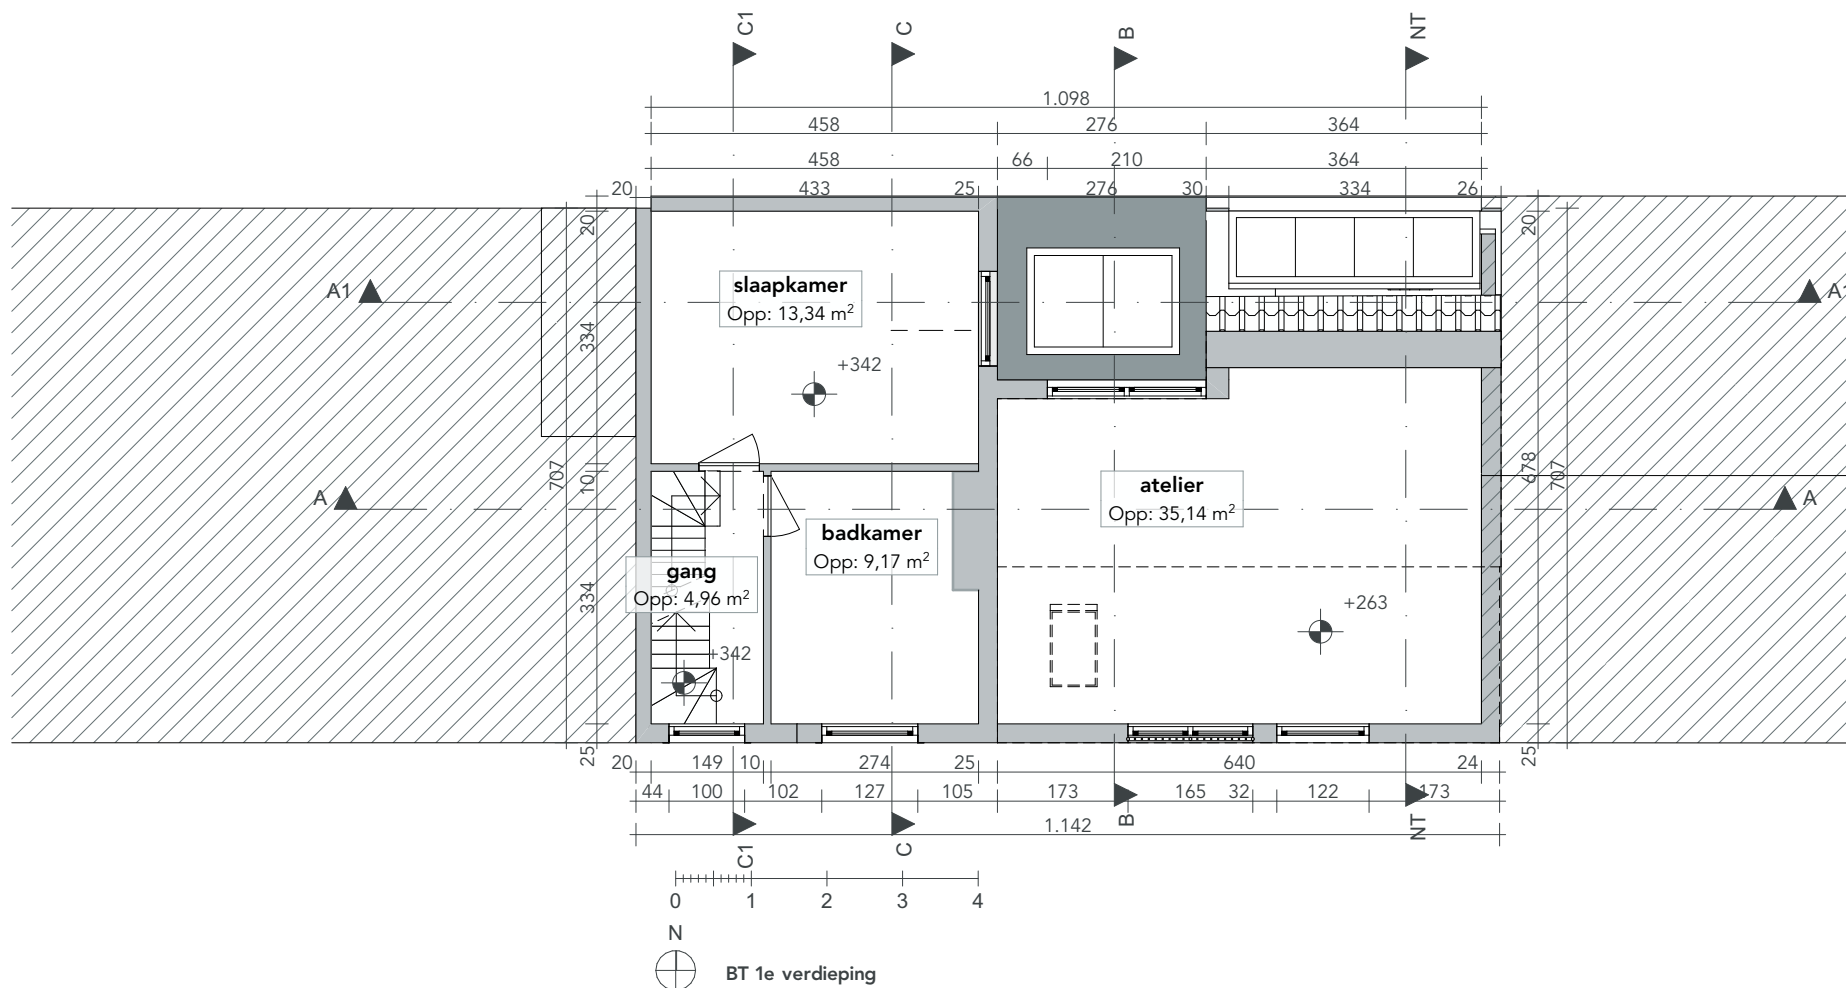

DOSSIER 2520_STEE29	ONTWERP VERBOUWEN VAN EEN RIJWONING	BOUWHEER Naam opdrachtgever Straat opdrachtgever 0000 Stad opdrachtgever Telefoon opdrachtgever	ARCHITECT Atelier Detail BVBA Ijzerweglaan 5 9050 Gent 09/278.55.67 info@atelierdetail.be		INHOUD BT 1e verdieping
FASE BOUWAANVRAAG	BOUWPLAATS Steenhoudersstraat 29 9050 Gent 20e afd, sec.: A, nr.:182Y				SCHAAL 1:100
TEKENAAR IT					DATUM 19/12/2025