


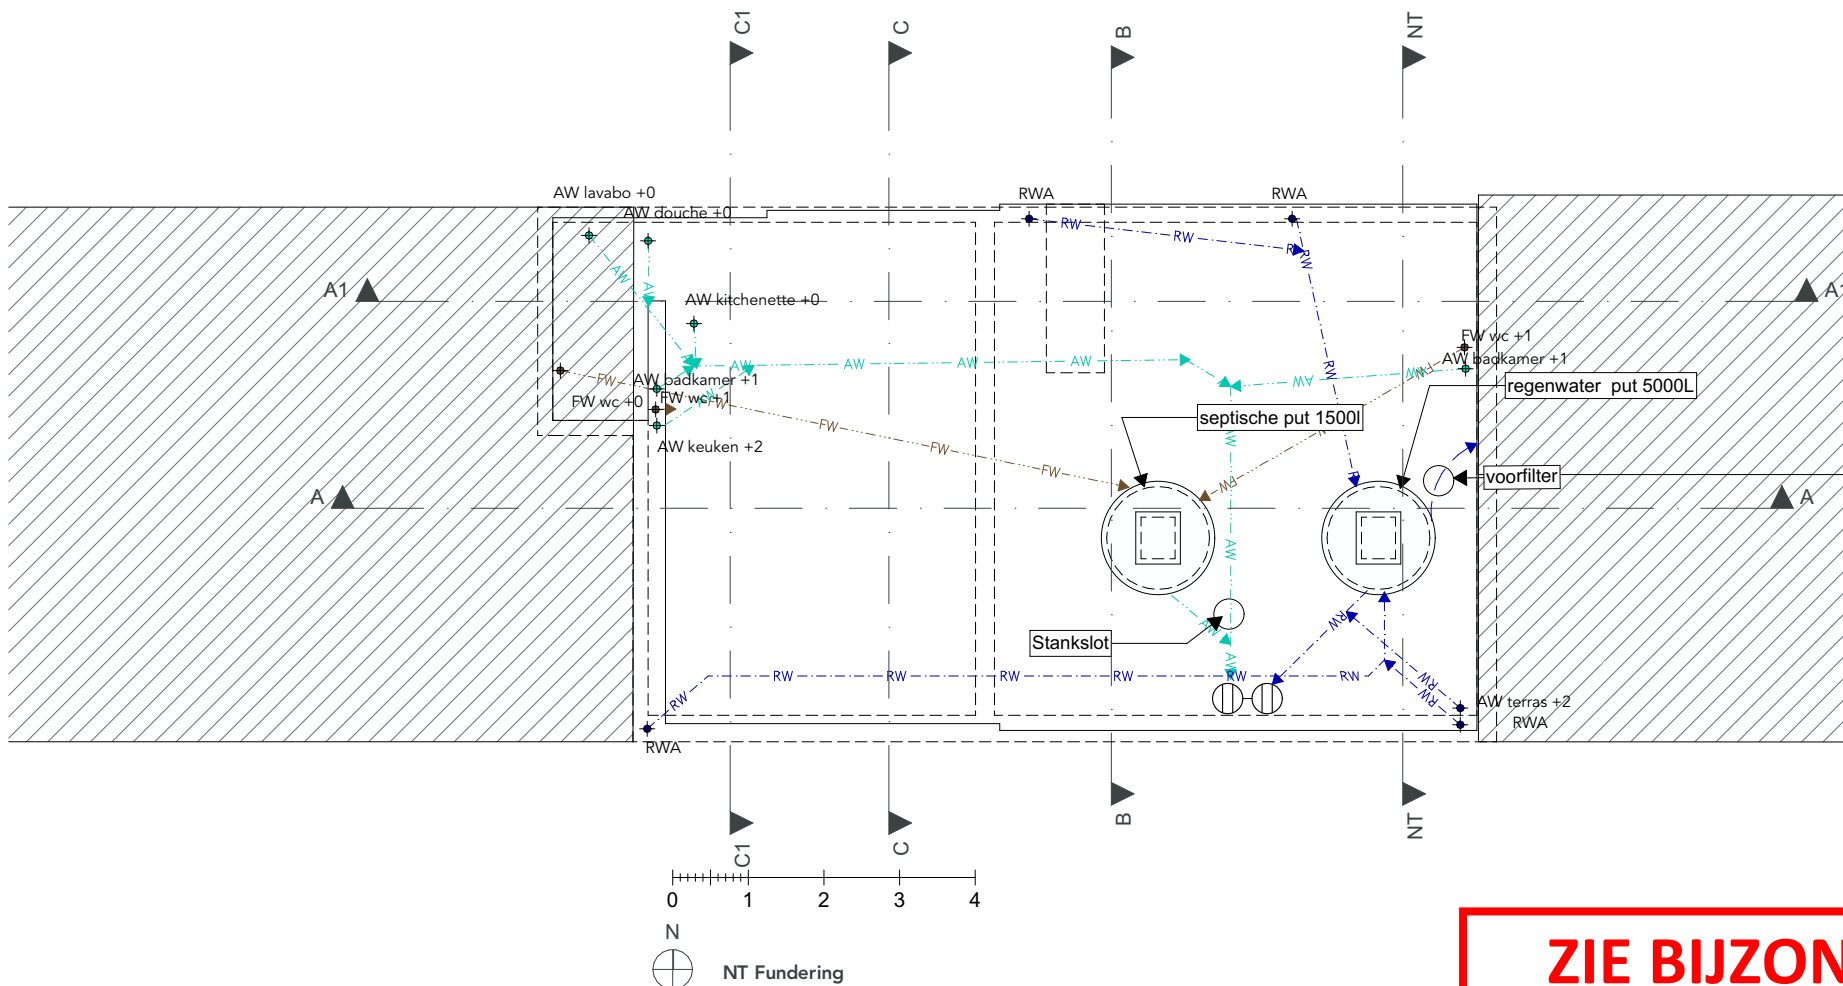

Gescheiden afvoer
Aan te sluiten op de openbare riolering
overeenkomstig de vigerende richtlijnen

**ZIE BIJZONDERE
VOORWAARDE(N)**

DOSSIER 2520_STEE29	ONTWERP NIEUWBOUW VAN EEN RIJWONING + KANTOOR	BOUWHEER	Naam opdrachtgever Straat opdrachtgever 0000 Stad opdrachtgever Telefoon opdrachtgever	ARCHITECT	Atelier Detail BVBA Ijzerweglaan 5 9050 Gent 09/278.55.67 info@atelierdetail.be	INHOUD NT Fundering
FASE BOUWAAN/RAAG	BOUWPLAATS Steenhouwersstraat 29 9050 Gent 20e afd, sec.: A, nr.:182Y					SCHAAL 1:100
TEKENAAR IT						DATUM 20/01/2026

