


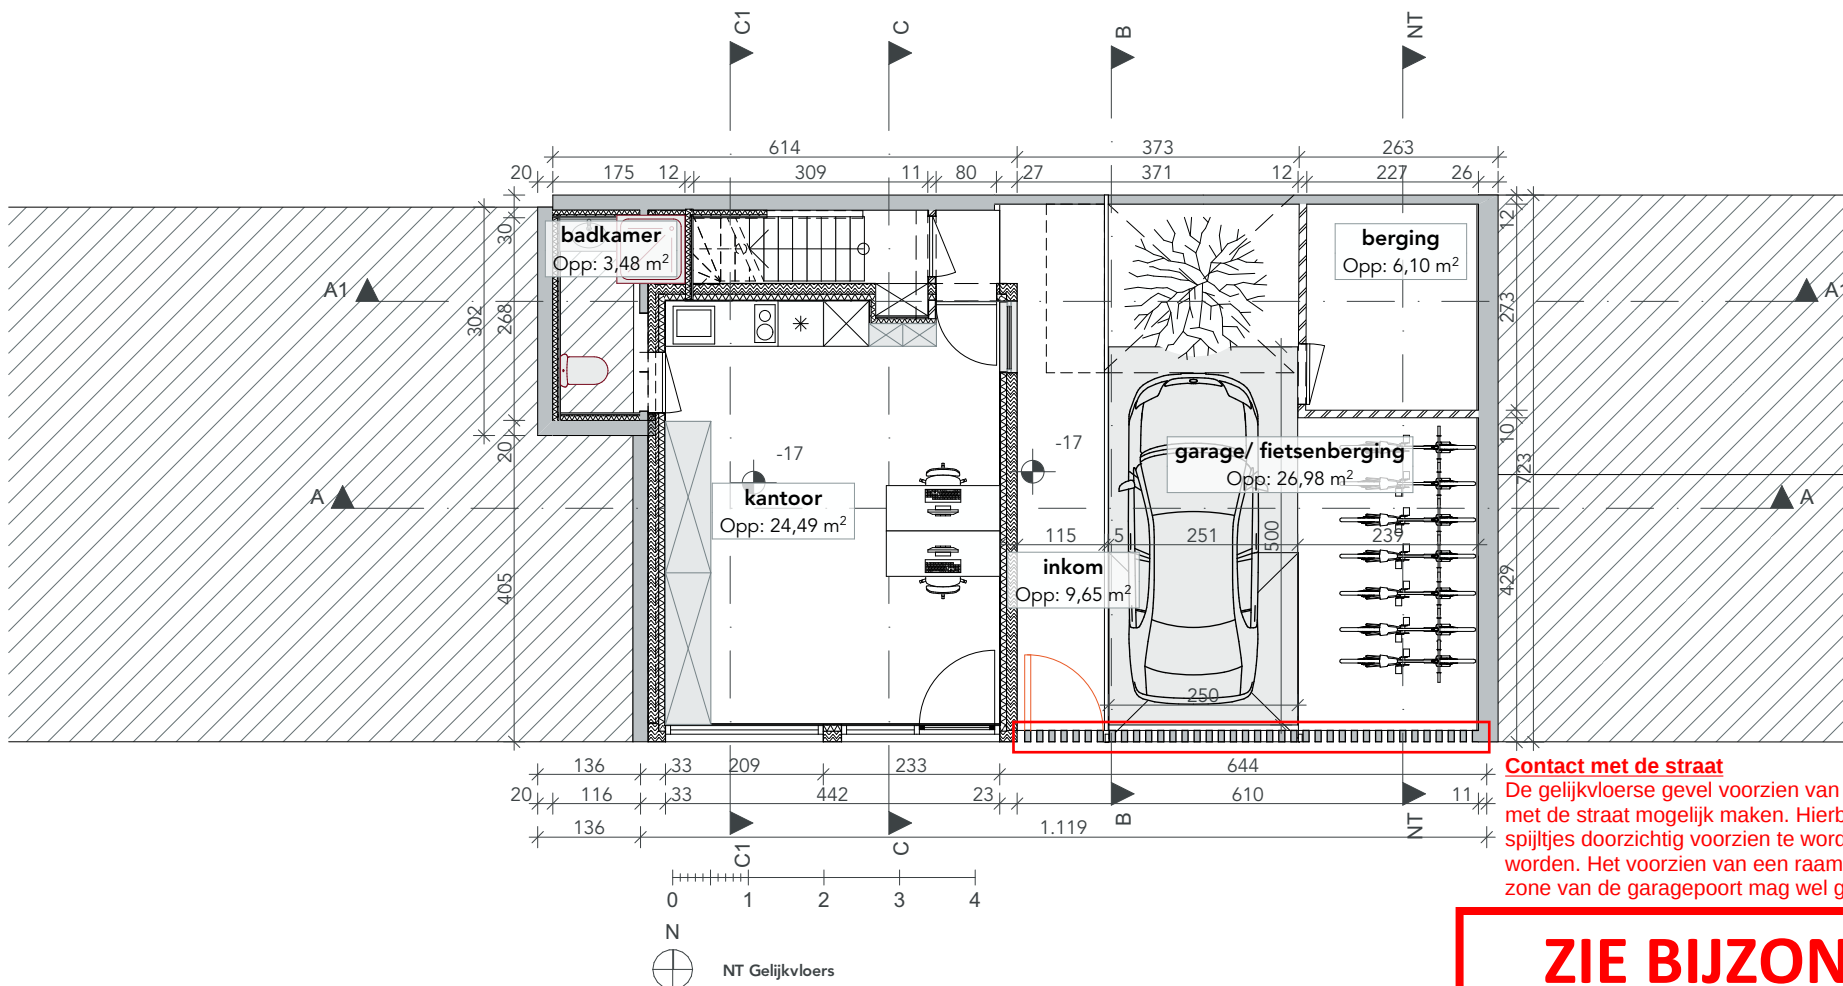

Contact met de straat
De gelijkvloerse gevel voorzien van spijltjes moet voldoende contact met de straat mogelijk maken. Hierbij dient de afstand tussen de spijltjes doorzichtig voorzien te worden en kunnen deze niet opgevuld worden. Het voorzien van een raampartij is hier wel mogelijk. De zone van de garagepoort mag wel gesloten voorzien worden.

**ZIE BIJZONDERE
VOORWAARDE(N)**

DOSSIER 2520_STEE29	ONTWERP NIEUWBOUW VAN EEN RIJWONING + KANTOOR	BOUWHEER	Naam opdrachtgever Straat opdrachtgever 0000 Stad opdrachtgever Telefoon opdrachtgever	ARCHITECT	Atelier Detail BVBA Ijzerweglaan 5 9050 Gent 09/278.55.67 info@atelierdetail.be	INHOUD NT Gelijkvloers
FASE BOUWAANVRAAG	BOUWPLAATS					SCHAAL 1:100
TEKENAAR IT	Steenhouwersstraat 29 9050 Gent 20e afd, sec.: A, nr.:182Y					DATUM 20/01/2026

