


De inpandige garage en voorzien van een garagepoort wordt bijgevolg uitgesloten uit de vergunning. Als bijzondere voorwaarde wordt opgenomen dat de garagepoort en de voordeur dienen voorzien te worden van schrijnwerk met een voldoende groot raam die contact met de straat mogelijk maakt

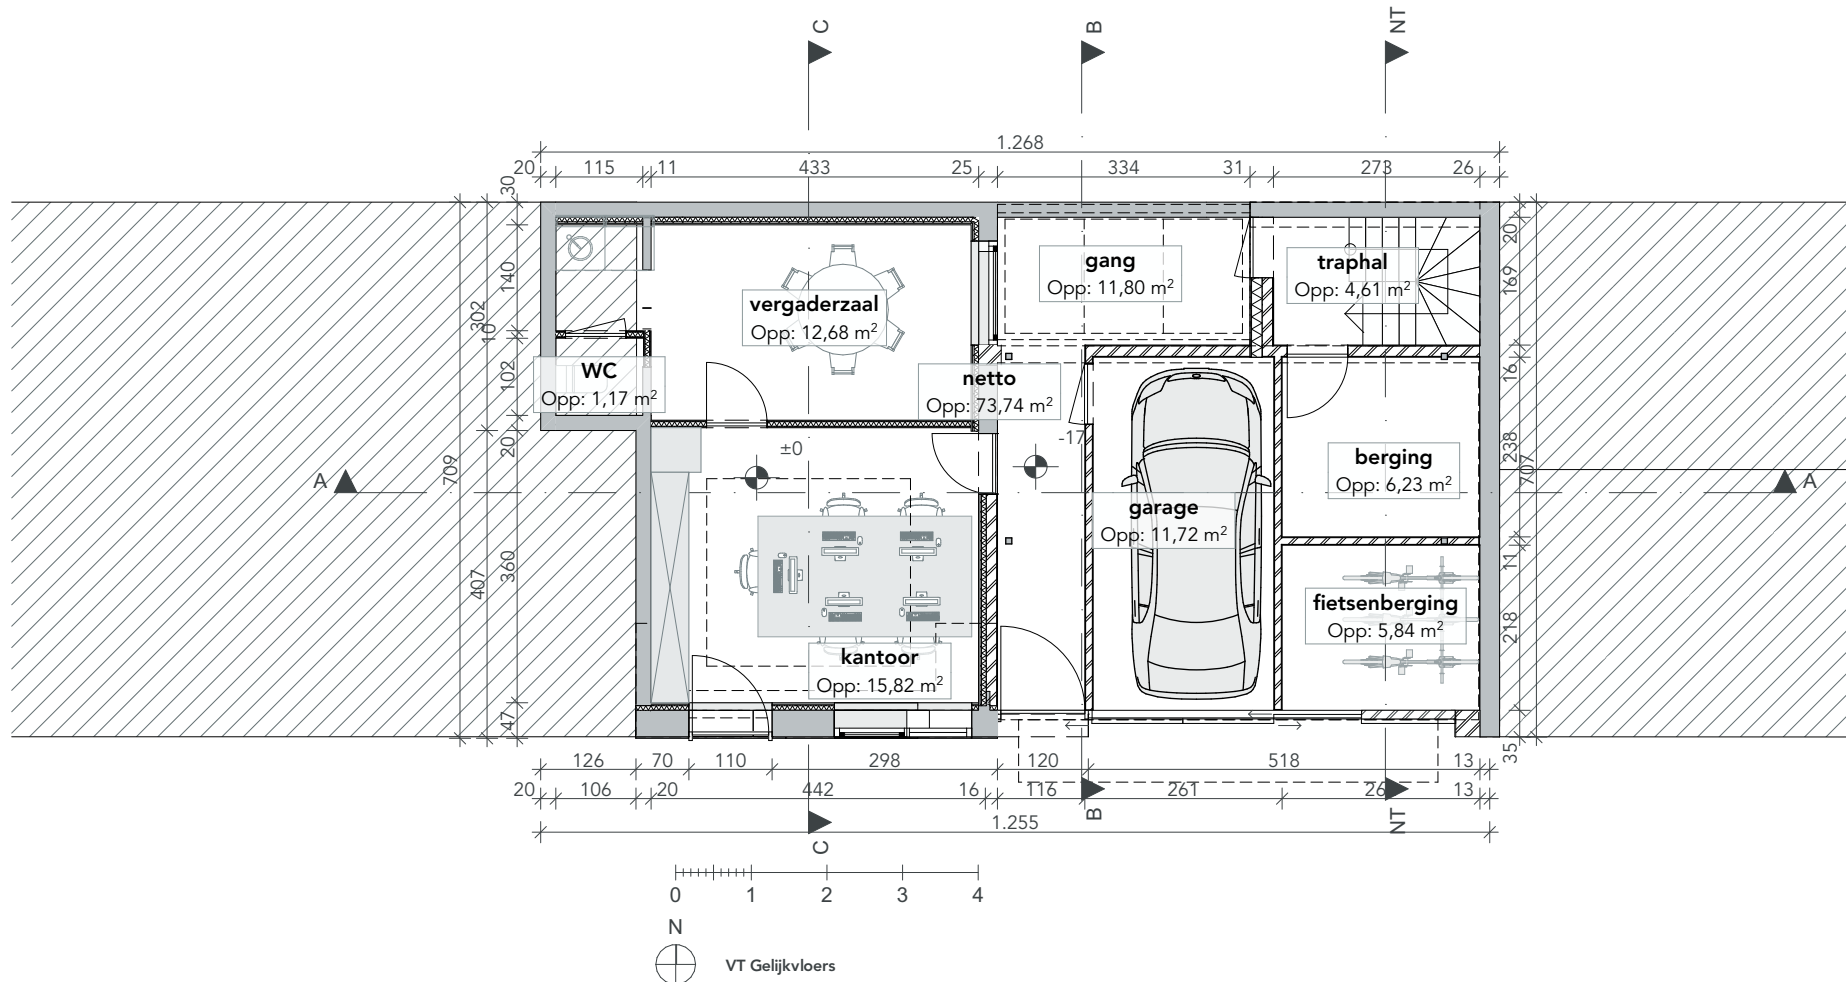

DOSSIER 2520_STEE29	ONTWERP VERBOUWEN VAN EEN RIJWONING	BOUWHEER Naam opdrachtgever Straat opdrachtgever 0000 Stad opdrachtgever Telefoon opdrachtgever	ARCHITECT Atelier Detail BVBA Ijzerweglaan 5 9050 Gent 09/278.55.67 info@atelierdetail.be		INHOUD VT Gelijkvloers
FASE ANBESTEDING	BOUWPLAATS Steenhoudersstraat 29 9050 Gent 20e afd, sec.: A, nr.:182Y				SCHAAL 1:100
TEKENAAR IT					DATUM 30/09/2025