


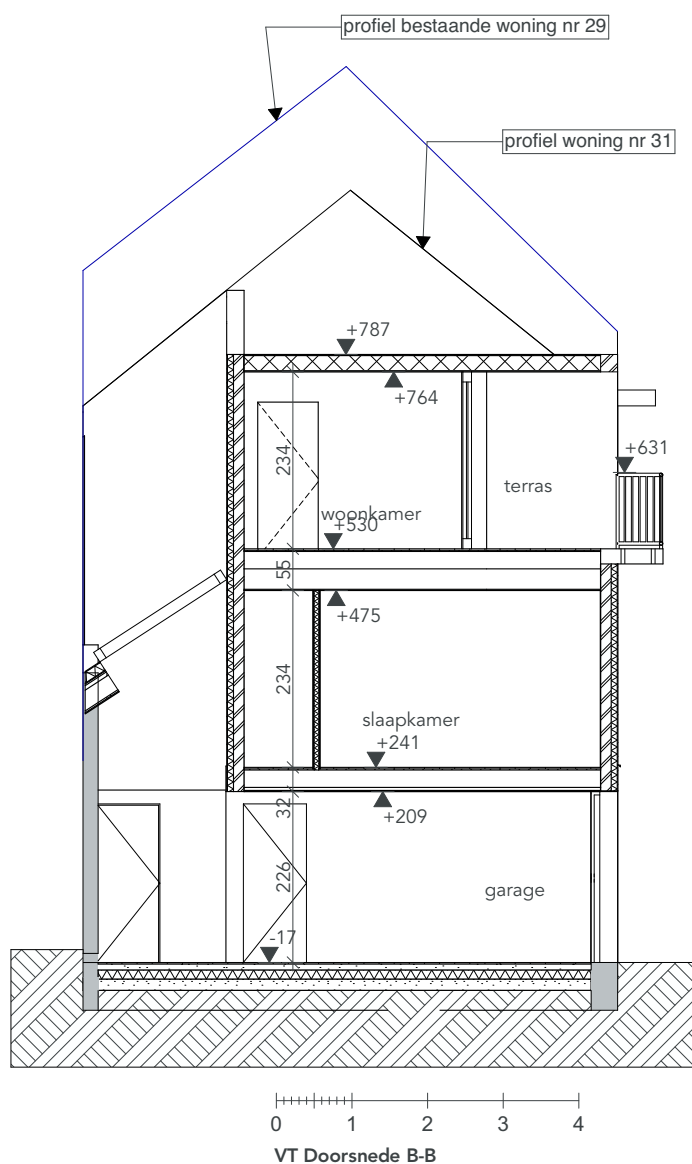

DOSSIER 2520_STEE29	TEKENAAR IT	BOUWHEER Naam opdrachtgever Straat opdrachtgever Stad opdrachtgever Telefoon opdrachtgever	ARCHITECT Atelier Detail BVBA Ijzerweglaan 5 9050 Gent 09/278.55.67 info@atelierdetail.be 	
FASE ANBESTEDING				
ONTWERP VERBOUWEN VAN EEN RIJWONING		BOUWPLAATS Steenhoudersstraat 29 9050 Gent 20e afd, sec.: A, nr.:182Y	INHOUD VT Doorsnede BB	
			SCHAAL 1:100	DATUM 30/09/2025

