


WONING
Steenhouwersstraat 29 Gent 9050
20e afd, sec.: A, nr.:182Y

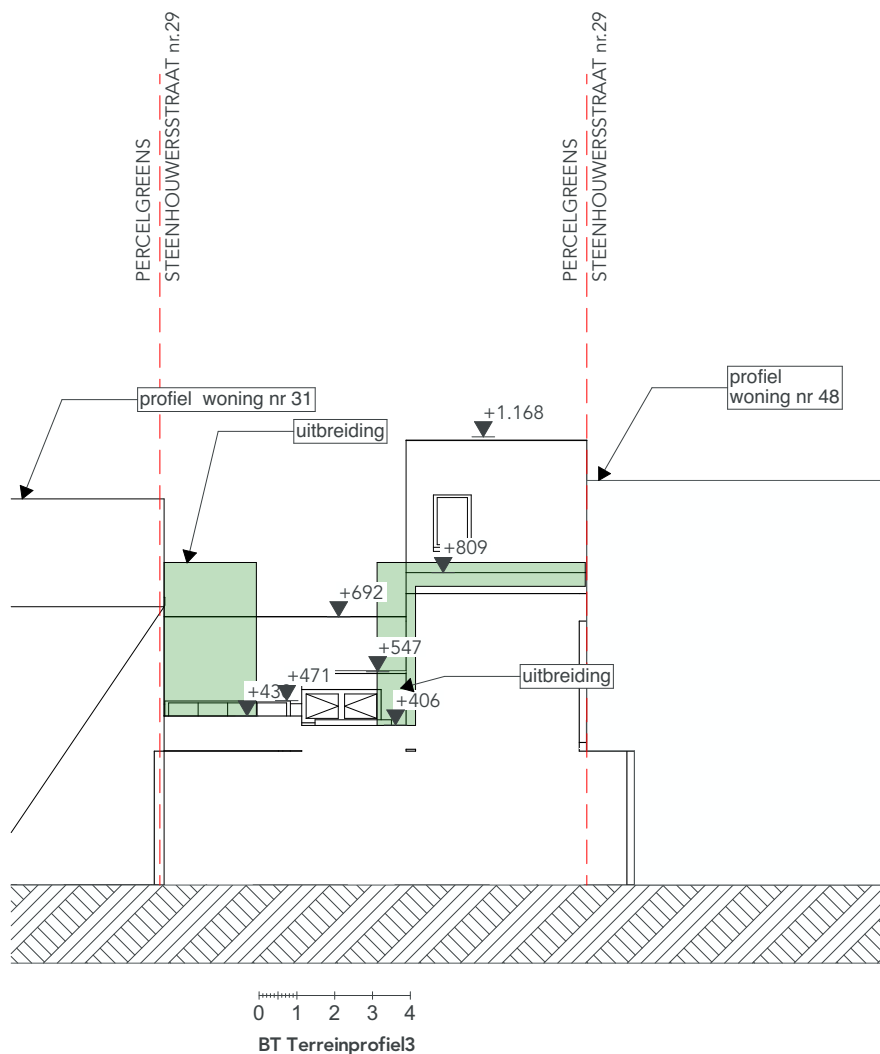

DOSSIER 2520_STEE29	TEKENAAR IT	BOUWHEER Naam opdrachtgever Straat opdrachtgever Stad opdrachtgever Telefoon opdrachtgever	ARCHITECT Atelier Detail BVBA Ijzerweglaan 5 9050 Gent 09/278.55.67 info@atelierdetail.be	
	FASE BOUWAANVRAAG			
ONTWERP VERBOUWEN VAN EEN RIJWONING		BOUWPLAATS Steenhouwersstraat 29 9050 Gent 20e afd, sec.: A, nr.:182Y	INHOUD BT Terreinprofiel3	
			SCHAAL 1:200	DATUM 19/12/2025