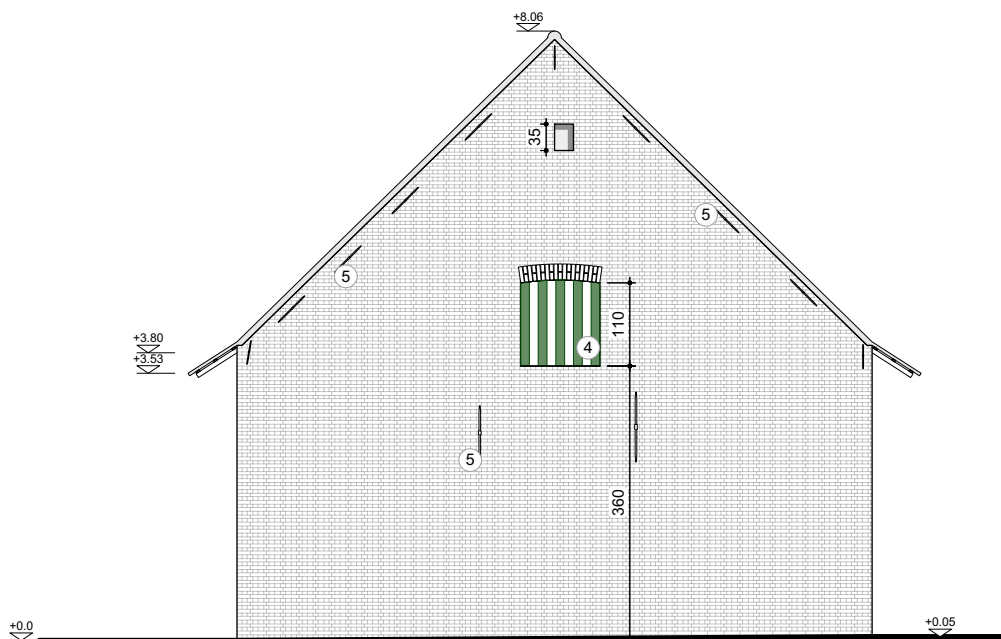


NR. BA_2507_G_N_4	PLAN ZUIDOOST AANZICHT NT	OPDRACHTGEVER: MATHIEU THIBO PETRUS MEIRESTRAAT 10 9030 MARIAKERKE BELGIE	PROJECT SCHUUR PETRUS MEIRESTRAAT 12 9030 GENT BELGIE
SCHAAL: 1/100	© ONTWERPER COUSSÉE GORIS HUYGHE ARCHITECTEN MOLENAARSSTRAAT 111/125 9000 GENT BELGIE T. 09 265 85 20 M. info@ggh-architecten.com	PROJECT MANAGER EN QUANTITY SURVEYOR: STUDIEBUREAU STABILITEIT	
DATUM: 21 JAN 2026		STUDIEBUREAU TECHNIEKEN	
REVISIE:	OMSCHRIJVING:	De maten op het plan zijn indicatief. De uitvoerder blijft volledig verantwoordelijk voor de maatvoering. Deze tekening moet de aannemer bij aanbesteding inzicht verlenen over de moeilijkheidsgraad van uitvoering, maar ontslaat de aannemer niet van het maken van uitvoeringstekeningen. De uitvoeringstekeningen, op dezelfde schaal op te maken, dienen vooral of volgens voorschrift lastenboek en dit voldoende voor uitvoering aan de architect ter goedkeuring voorlegd. De uitvoeringstekeningen worden opgesteld conform de Belgische normen (NBN, NBN EN, NBN EN ISO en hun addenda) en STS en/of Technische Voorontwerpen (TV) van het WTCB. Deze tekening is en blijft ten allen tijde eigendom van de ontwerper en kan zonder zijn toestemming niet voor andere doeleinden gebruikt worden. Funderingen, beton, staalconstructies en stabiliteitsbelemteren: zie plannen ingenieur.	