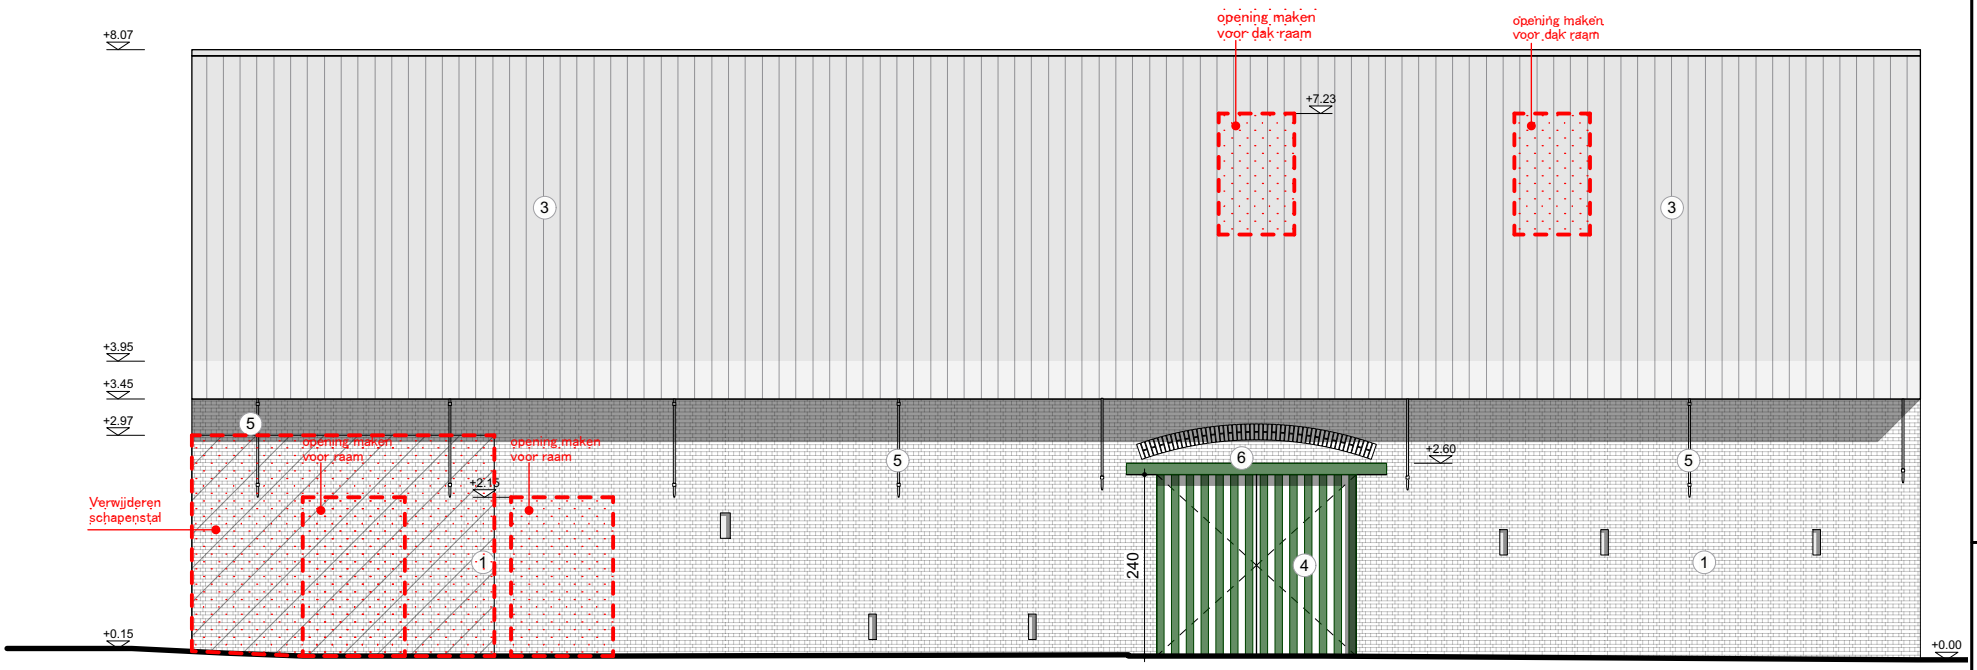

0 1 2 3 4 5m

maatvoering in cm

PROJECT
SCHUUR
PETRUS MEIRESTRAAT 12 9030 GENT BELGIË

OPDRAGTGEVER: MATHIEU THIBO
PETRUS MEIRESTRAAT 10 9030 MARIAKERKE BELGIË

PROJECTMANAGER EN QUANTITY SURVEYOR:

STUDIEBUREAU STABILITEIT:

STUDIEBUREAU TECHNIEKEN:

De maten op het plan zijn indicatief. Ze uitvoerder blijft volledig verantwoordelijk voor de maatvoering. Deze tekening mag de aannemer bij aanbesteding inlichting verleenen over de moeilijkheidsgraad van uitvoering, maar ontslaat de aannemer van zijn verantwoordelijkheid van de uitvoering van de werken. De tekening dient aangevuld met de technische voorschriften van de ontwerper en de eventuele bijzondere bepalingen van de bestekken van de uitvoerder. De tekening is goedkeuring voorgelegd. De uitvoeringstekeningen worden opgemaakt conform de Belgische normen (NBN, NBN EN, NBN EN ISO en hun addenda) en STS en/of Technische Voorschriften (TV) van het WTCB. Deze tekening is en blijft ten allen tijde eigendom van de ontwerper en kan zonder zijn toestemming niet voor andere doeleinden gebruikt worden. Funderingen, beton, staalconstructies en stabiliteitselementen: zie plannen ingenieur.

PLAN ZUIDWEST AANZICHT BT

© ONTWERPER COUSSÉE GORIS HUYGHE ARCHITECTEN
MOLENAARSSTRAAT 111/25 9000 GENT BELGIË
T: 09/269.89.20 M: info@ghe-architecten.com

NR. BA_2507_G_B_1
SCHAAL: 1/100
DATUM: 21JAN 2026

REVISIE:

OMSCHRIJVING: