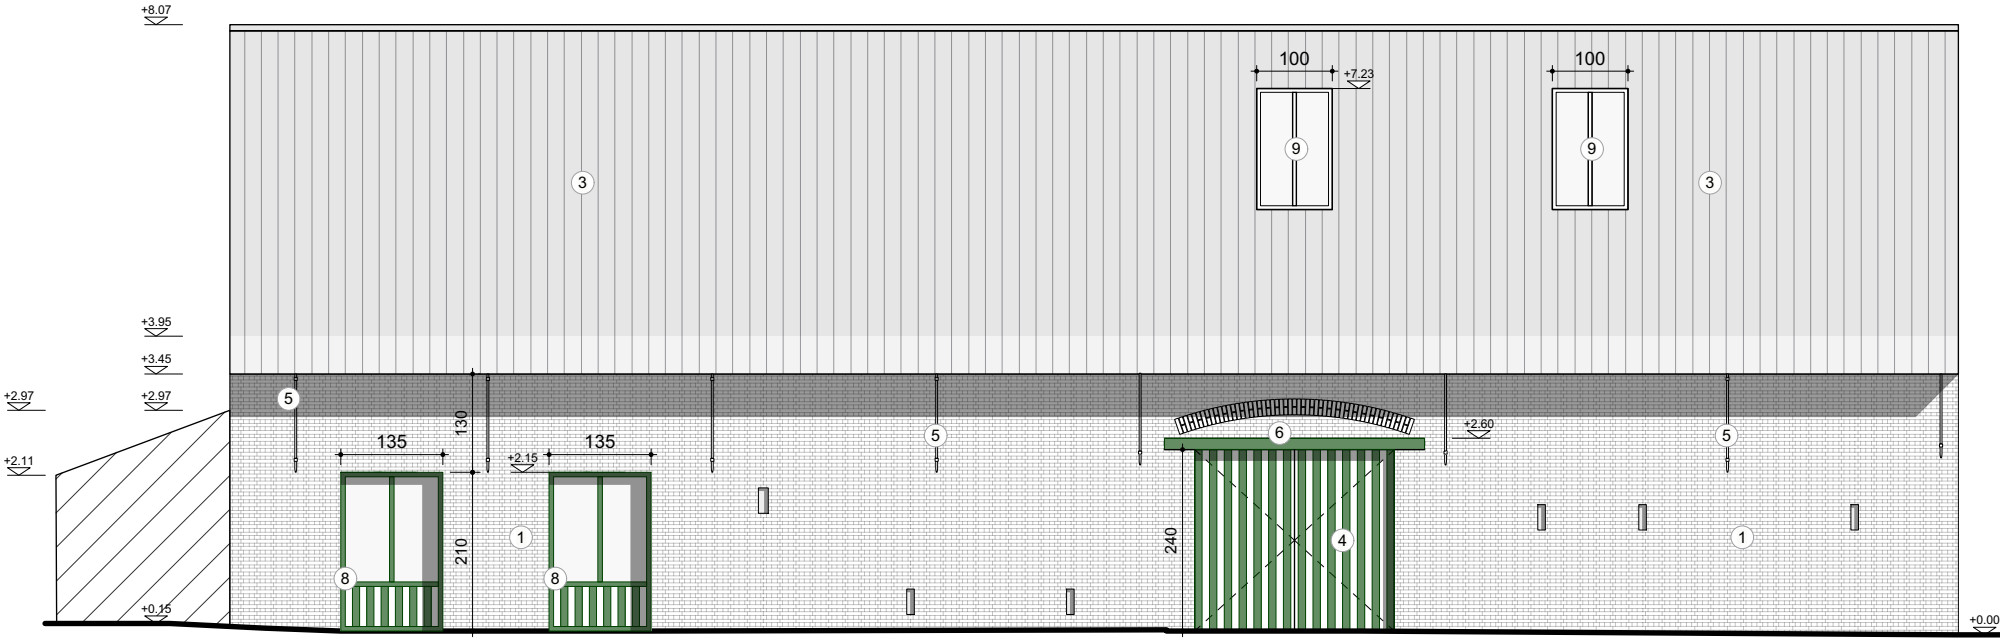

0 1 2 3 4 5m

maatvoering in cm

PROJECT
SCHUUR
PETRUS MEIRESTRAAT 12 9030 GENT BELGIË

OPDRACHTGEVER:
MATHIEU THIBO
PETRUS MEIRESTRAAT 10 9030 MARIAKERKE BELGIE

PROJECTMANAGER EN QUANTITY SURVEYOR:

STUDIEBUREAU STABILITEIT:

STUDIEBUREAU TECHNIEKEN:

De maten op het plan zijn indicatief. De uitvoerder blijft volledig verantwoordelijk voor de maatvoering. Deze tekening mag de aanmeter bij aanbesteding inzicht verleenen over de moeilijkheidsgraad van uitvoering, maar ontslaat de aanbesteder van zijn verantwoordelijkheid om zelf de hoeveelheden te controleren. De uitvoerder is verantwoordelijk voor de correcte uitvoering van de werken in de voorgeschreven technieken en materialen, de stabiliteit van de uitgevoerde werken, de goedkeuring voorgelegd. De uitvoerende gebeurtenis worden ingemaakt conform de Belgische normen (NBN, NBN EN, NBN EN ISO en hun addenda) en STS en/of Technische Voorschriften (TV) van het WTCB. Deze tekening is en blijft ten allen tijde eigendom van de ontwerper en kan zonder zijn toestemming niet voor andere doeleinden gebruikt worden. Funderingen, beton, staalconstructies en stabiliteitselementen: zie plannen ingenieur.

NR:	BA_2507_G_N_1	PLAN	ZUIDWEST AANZICHT NT
SCHAAL:	1/100	© ONTWERPER	COUSSÉE GORIS HUYGHE ARCHITECTEN MOLENAARSSTRAAT 111/25 9000 GENT BELGIË T: 09/269.89.20 M: info@gh-architecten.com
DATUM:	21 JAN 2026		
REVISIE:		OMSCHRIJVING:	