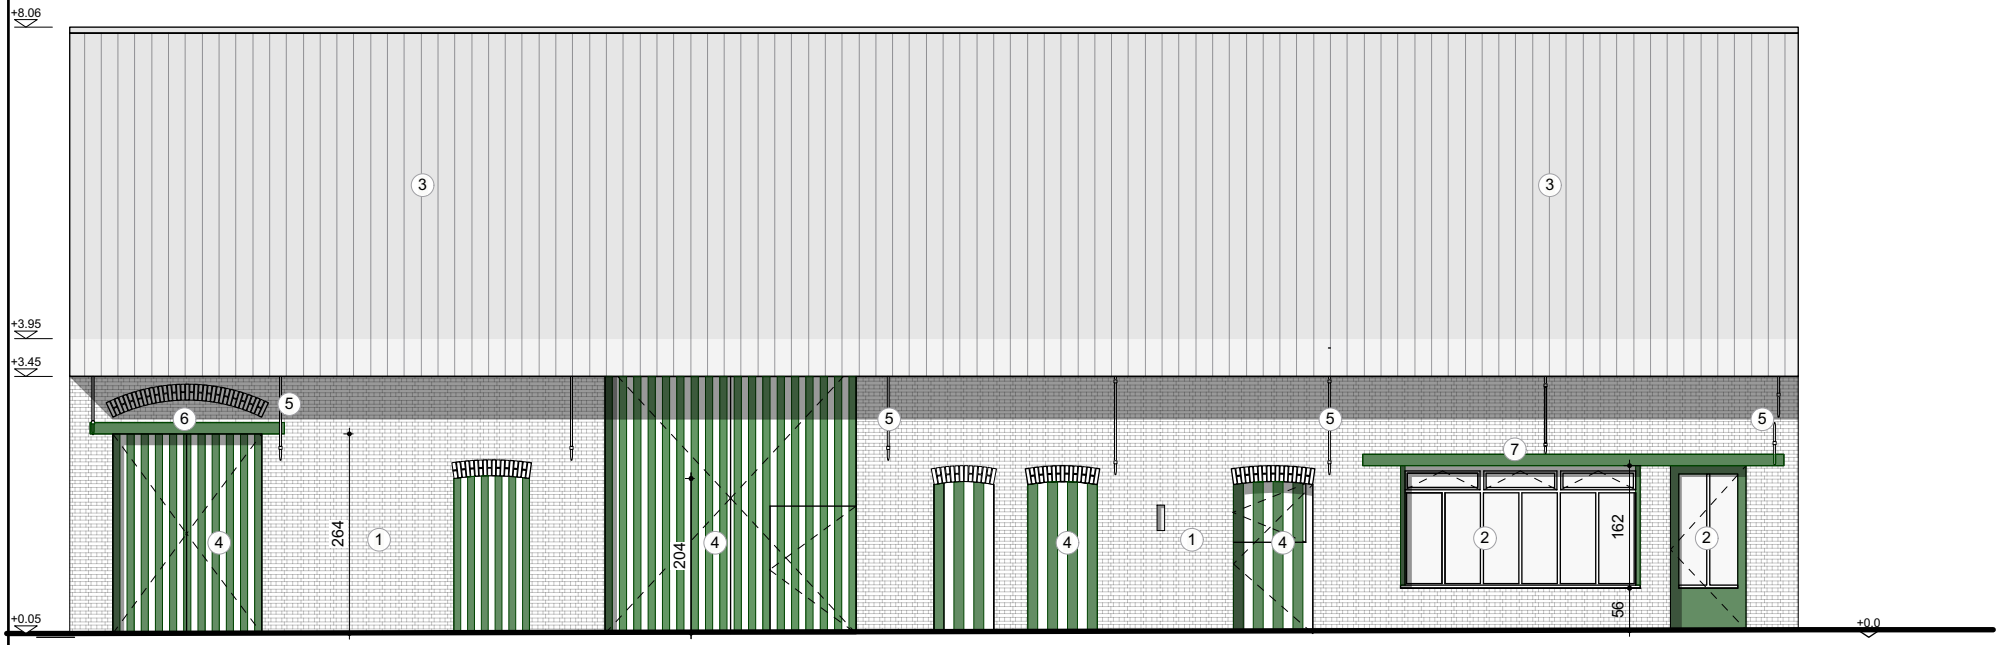

0 1 2 3 4 5m

maatvoering in cm

PROJECT
SCHUUR
PETRUS MEIRESTRAAT 12 9030 GENT BELGIË

OPDRACHTGEVER:
MATHIEU THIBO
PETRUS MEIRESTRAAT 10 9030 MARIAKERKE BELGIË

PROJECTMANAGER EN QUANTITY SURVEYOR:

STUDIEBUREAU STABILITEIT:

STUDIEBUREAU TECHNIEKEN:

De maten op het plan zijn indicatief. De uitvoerder blijft volledig verantwoordelijk voor de maatvoering. Deze tekening mag de aanmaner tij aanbesteding inzicht verleenen over de moeilijkheidsgraad van uitvoering, maar ontslaat de aannemer van zijn verantwoordelijkheid om zich ter plaatse van de uitvoering van de werken te overtuigen van de juistheid van de gegevens van de tekening. De uitvoerder is verantwoordelijk voor de correcte uitvoering van de werken in overeenstemming met de bestekbepalingen, de goedkeuring voorgelegd. De uitvoeringstekeningen worden opgemaakt conform de Belgische normen (NBN, NBN EN, NBN EN ISO en hun addenda) en STS en/of Technische Voorschriften (TV) van het WTCB. Deze tekening is en blijft ten allen tijde eigendom van de ontwerper en kan zonder zijn toestemming niet voor andere doeleinden gebruikt worden. Funderingen, beton, staalconstructies en stabiliteitselementen: zie plannen ingenieur.

NR:	BA_2507_G_B_2	PLAN	NOORDOOST AANZICHT BT
SCHAAL:	1/100	© ONTWERPER	COUSSÉE GORIS HUYGHE ARCHITECTEN MOLENAARSSTRAAT 111/25 9000 GENT BELGIË T: 09/269.89.20 M: info@gh-architecten.com
DATUM:	21 JAN 2026		
REVISIE:		OMSCHRIJVING:	