


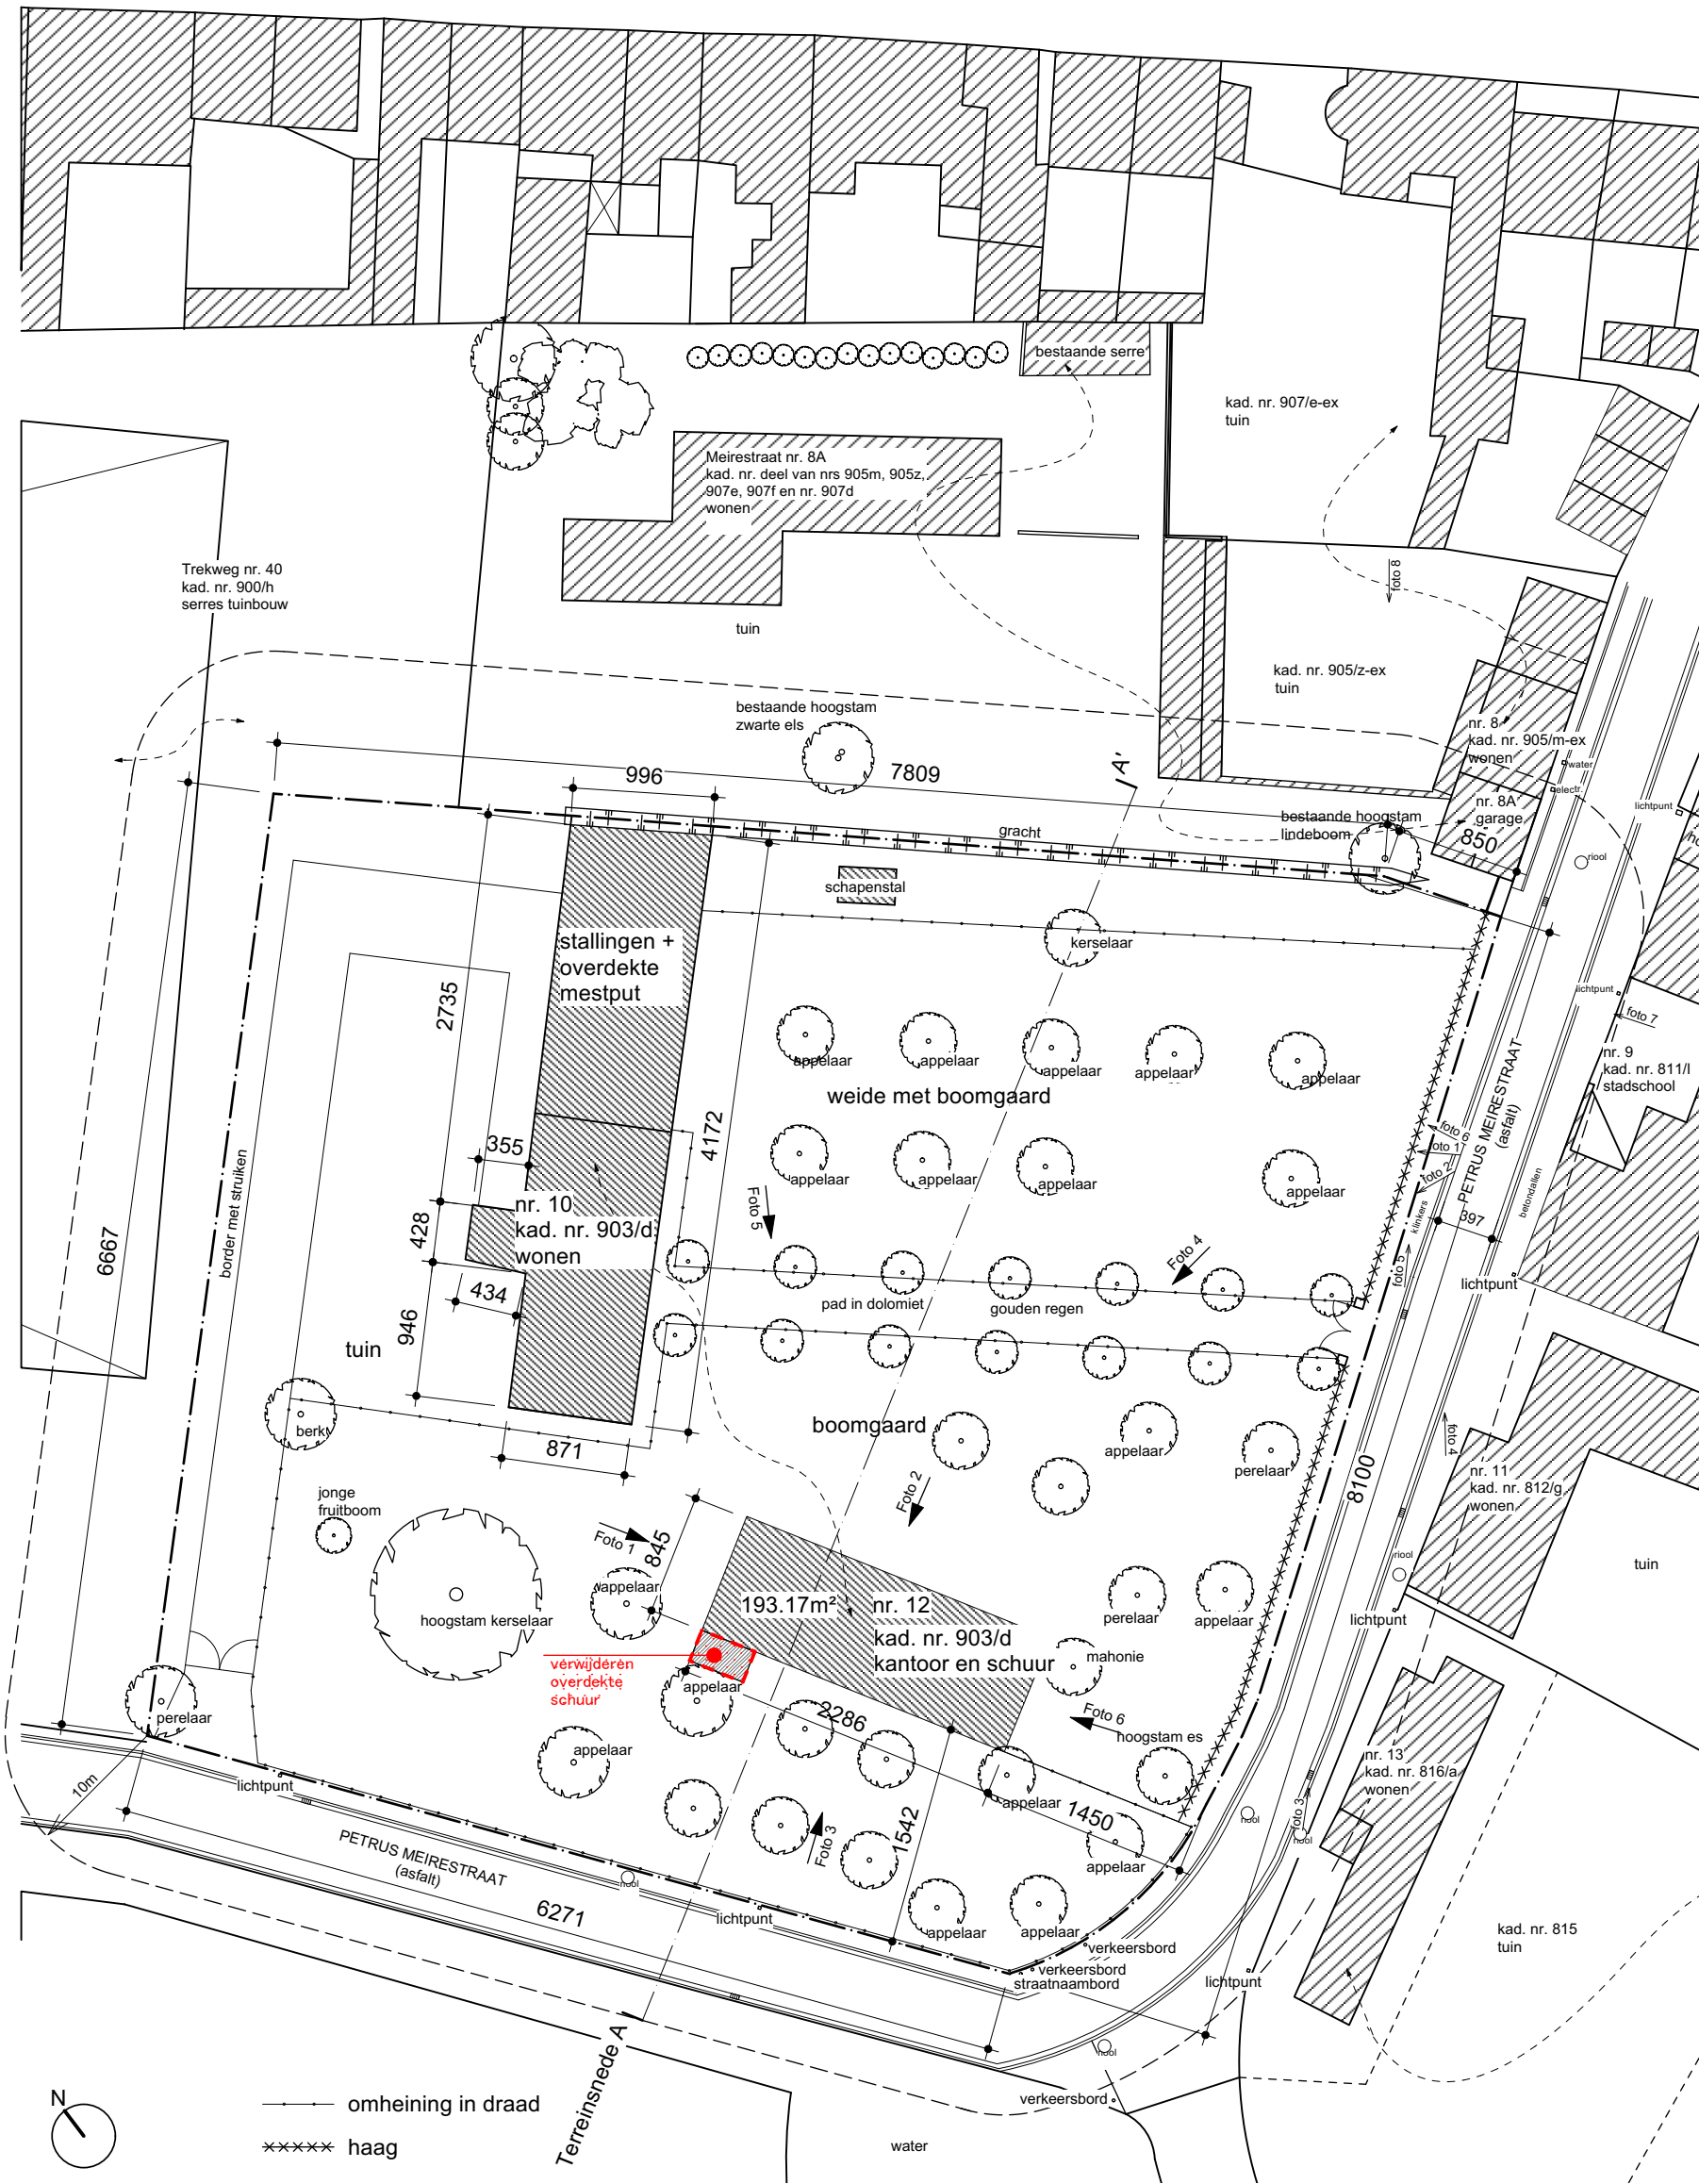

NR. BA_2507_I_B_1	PLAN INPLANTINGSPLAN BT	OPDRACHTGEVER: MATHIEU THIBO PETRUS MEIRESTRAAT 10 9030 MARIAKERKE BELGIË	PROJECT SCHUUR PETRUS MEIRESTRAAT 12 9030 GENT BELGIË
SCHAAL: 1/500	© ONTWERPER COUSSÉE GORIS HUYGHE ARCHITECTEN MOLENAARSSSTRAAT 111/25 9000 GENT BELGIË T: 09/265.85.20 M: info@cgh-architecten.com	PROJECT MANAGER EN QUANTITY SURVEYOR:	
DATUM: 21 JAN 2026		STUDIEBUREAU STABILITEIT:	
		STUDIEBUREAU TECHNIEKEN:	
REVISIE:	OMSCHRIJVING:	De maten op het plan zijn indicatief. De uitvoerder blijft volledig verantwoordelijk voor de maatvoering. Deze tekening moet de aannemer bij aanbesteding inzicht verlenen over de moeilijkheidsgraad van uitvoering, maar ontslaat de aannemer niet van het maken van uitvoeringstekeningen. De uitvoeringstekeningen, op dezelfde schaal op te maken, dienen vooraf of volgens voorschrift lastenboek en dit voldoende vóór uitvoering aan de architect ter goedkeuring voorgelegd. De uitvoeringstekeningen worden opgesteld conform de Belgische normen (NBN, NBN EN, NBN EN ISO en hun addenda) en STS en/of Technische Voorlichtingen (TV) van het WTCB. Deze tekening is en blijft ten allen tijde eigendom van de ontwerper en kan zonder zijn toestemming niet voor andere doeleinden gebruikt worden. Funderingen, beton, staalconstructies en stabiliteits-elementen: zie plannen ingenieur.	