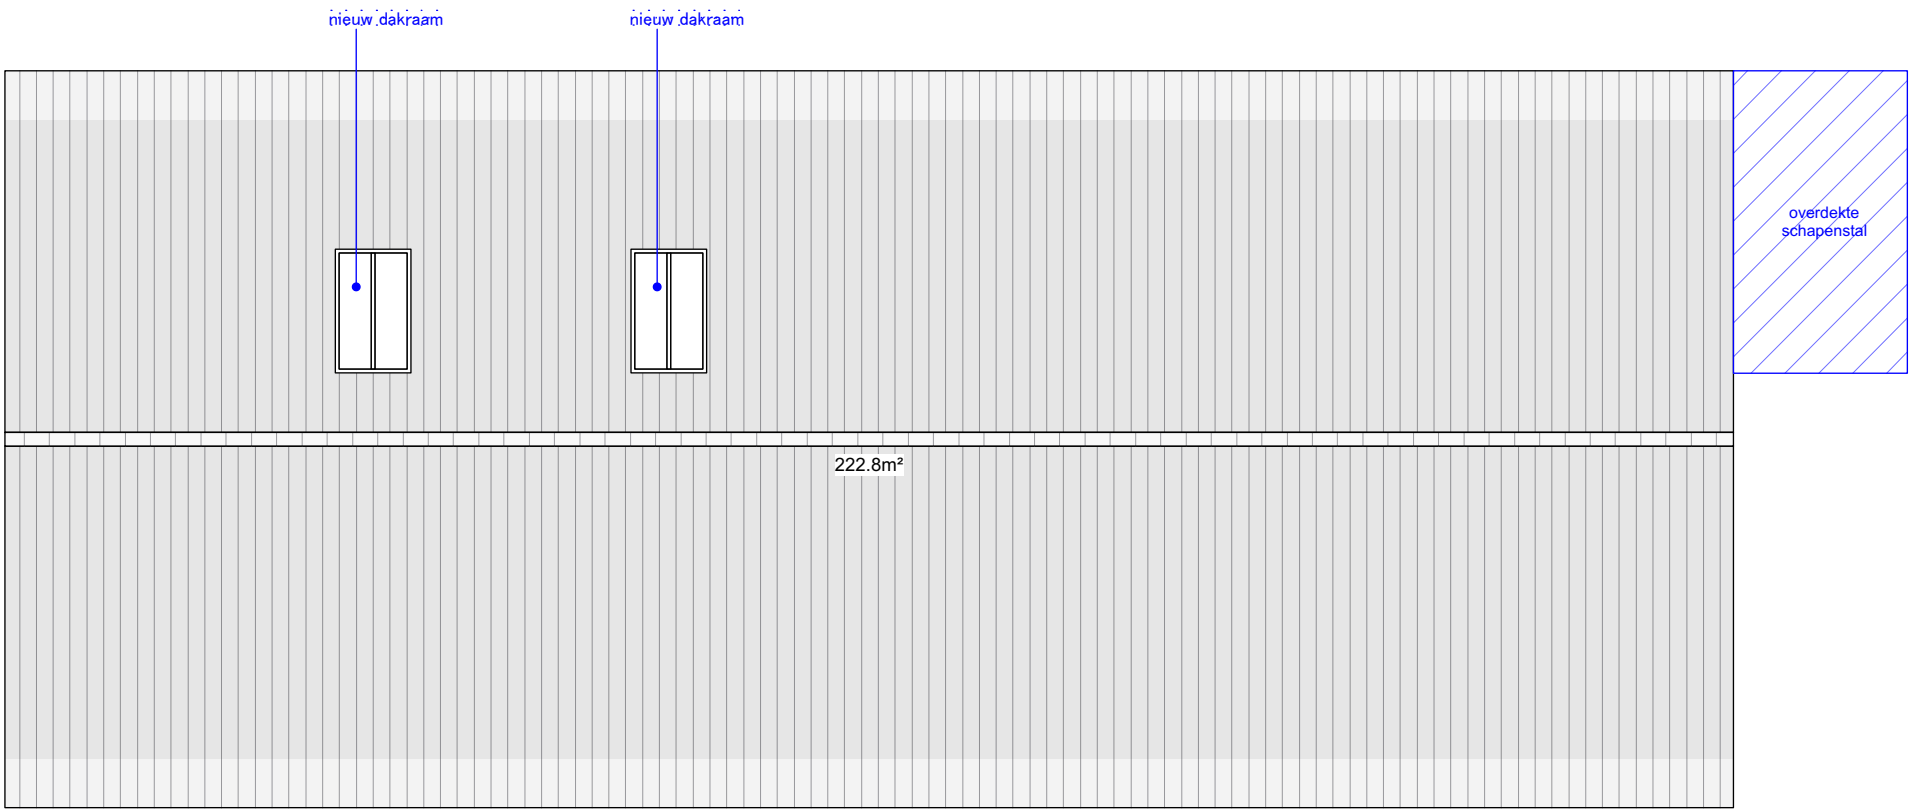

N

0 1 2 3 4 5m

maatvoering in cm

PROJECT
SCHUUR
PETRUS MEIRESTRAAT 12 9030 GENT BELGIË

OPDRACHTGEVER:
MATHIEU THIBO
PETRUS MEIRESTRAAT 10 9030 MARIAKERKE BELGIË

PROJECTMANAGER EN QUANTITY SURVEYOR:

STUDIEBUREAU STABILITEIT:

STUDIEBUREAU TECHNIEKEN:

De maten op het plan zijn indicatief. De uitvoerder blijft volledig verantwoordelijk voor de maatvoering. Deze tekening mag de aanmaner tij aanbesteding inzicht verleenen over de moeilijkheidsgraad van uitvoering, maar ontslaat de aannemer niet van zijn verantwoordelijkheid om zelf de correcte afmetingen te controleren. De uitvoerder is verantwoordelijk voor de correcte afmetingen van de elementen en de aansluiting van de elementen op de bestaande toestand. De uitvoerder is verantwoordelijk voor de goedkeuring voorgelegd. De uitvoeringstekeningen worden opgemaakt conform de Belgische normen (NBN, NBN EN, NBN EN ISO en hun addenda) en STS en/of Technische Voorlichtingen (TV) van het WTCB. Deze tekening is en blijft ten allen tijde eigendom van de ontwerper en kan zonder zijn toestemming niet voor andere doeleinden gebruikt worden. Funderingen, beton, staalconstructies en stabiliteitselementen: zie plannen ingenieur.

NR.	BA_2507_P_N_2
SCHAAL:	1/100
DATUM:	21 JAN 2026
REVISIE:	
PLAN	DAKENPLAN NT
© ONTWERPER	COUSSÉE GORIS HUYGHE ARCHITECTEN MOLENAARSSTRAAT 111/25 9000 GENT BELGIË T: 09/266 88 20 M: info@gorisarchitecten.com
OMSCHRIJVING:	