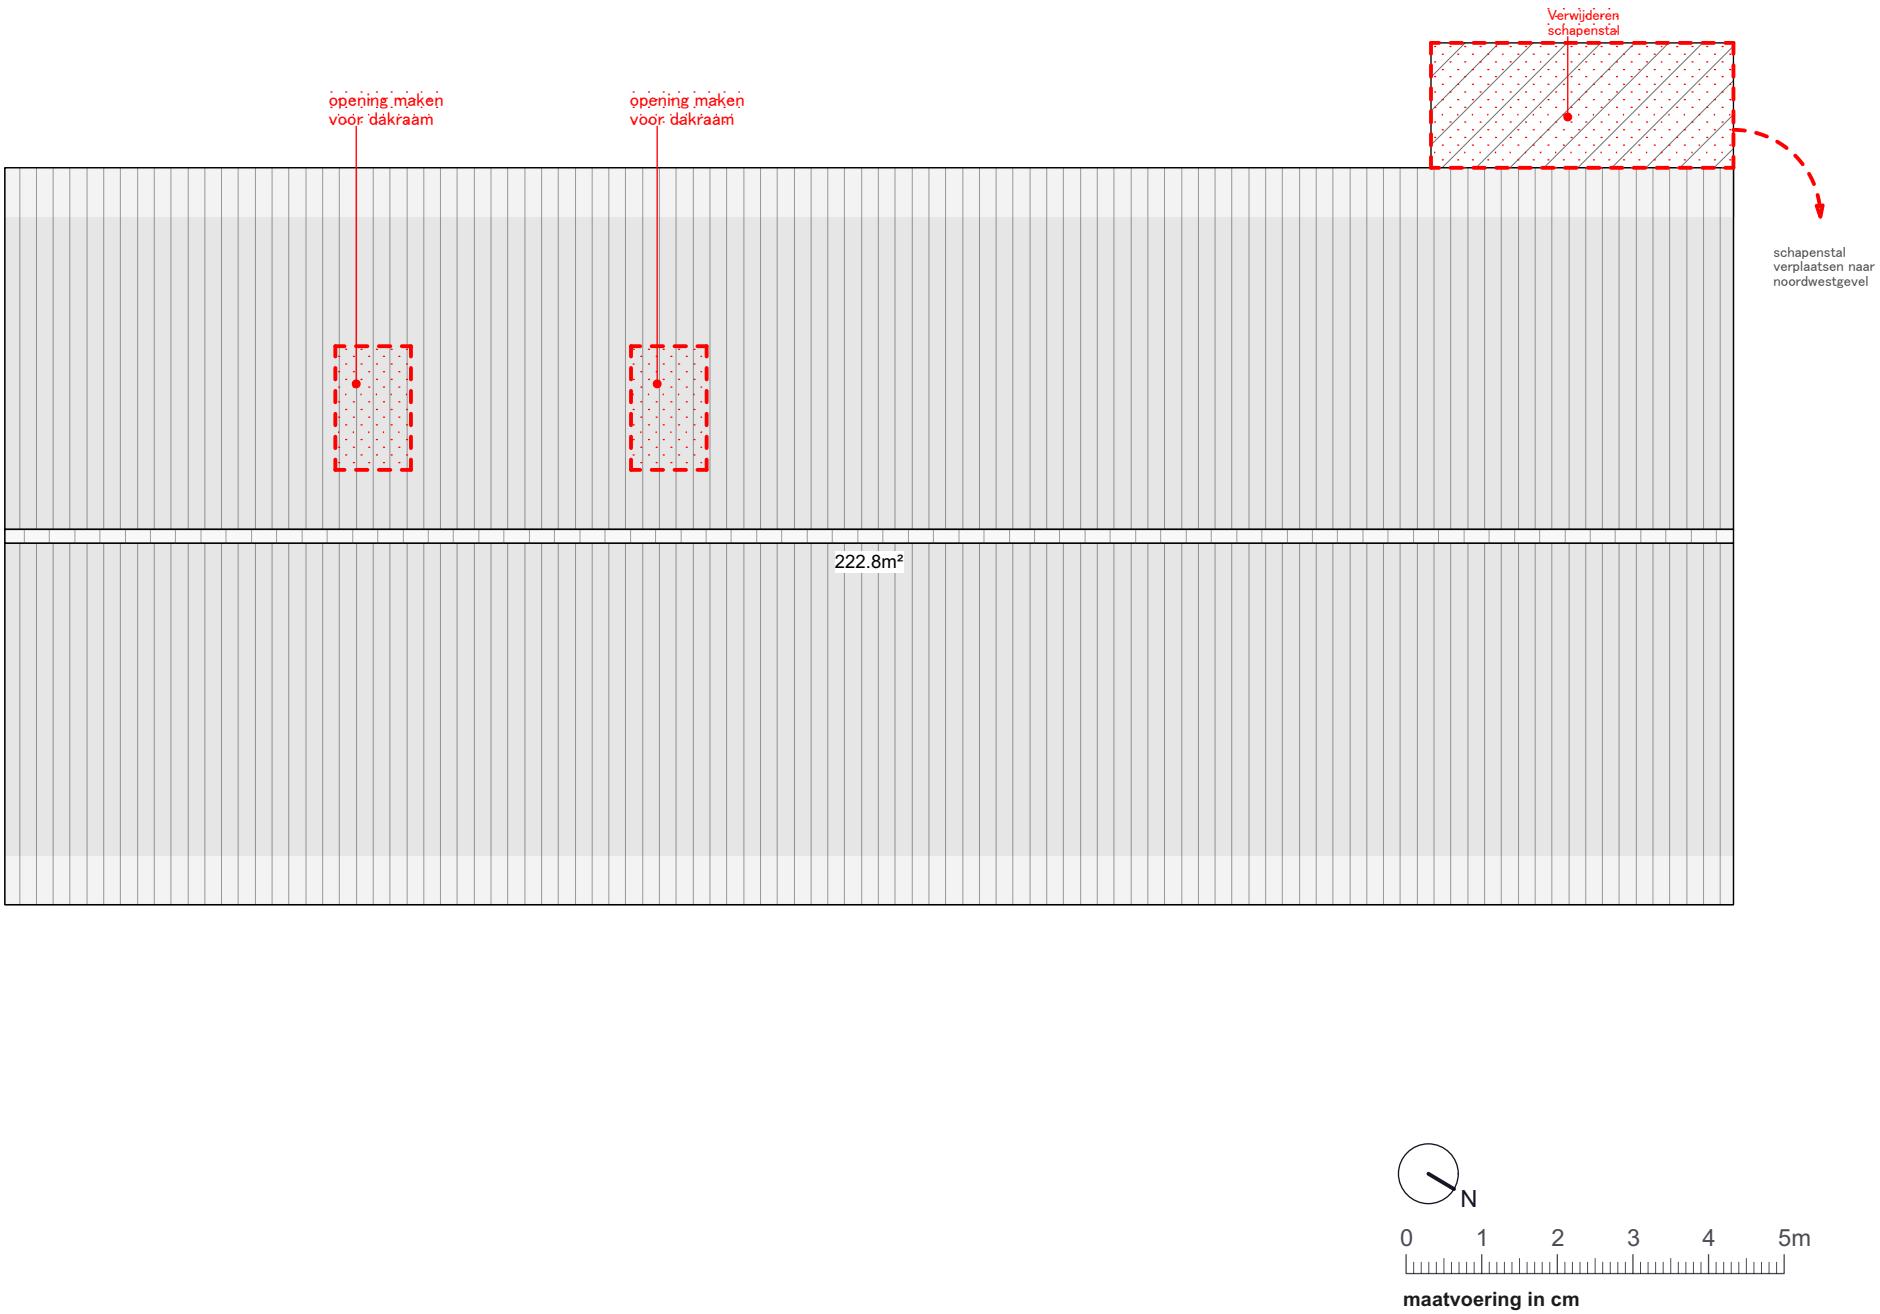

PROJECT
SCHUUR
PETRUS MEIRESTRAAT 12 9030 GENT BELGIË

OPDRACHTGEVER:
MATHIEU THIBO
PETRUS MEIRESTRAAT 10 9030 MARIAKERKE BELGIË

PROJECTMANAGER EN QUANTITY SURVEYOR:

STUDIEBUREAU STABILITEIT:

STUDIEBUREAU TECHNIEKEN:

De maten op het plan zijn indicatief. De uitvoerder blijft volledig verantwoordelijk voor de maatvoering. Deze tekening mag de aanmeter bij aanbesteding inzicht verleenen over de moeilijkheidsgraad van uitvoering, maar ontslaat de aanmeter niet van zijn verplichting om zelf de hoeveelheden te controleren. De uitvoerder dient de nodige controles te verrichten op de ter beschikking gestelde documenten en de ter plaatse aangetroffen toestanden. Hij verklaart zich akkoord met de goedkeuring voorgelegd. De uitvoeringstekeningen worden opgemaakt conform de Belgische normen (NBN, NBN EN, NBN EN ISO en hun addenda) en STS en/of Technische Voorschriften (TV) van het WTCB. Deze tekening is en blijft ten allen tijde eigendom van de ontwerper en kan zonder zijn toestemming niet voor andere doeleinden gebruikt worden. Funderingen, beton, staalconstructies en stabiliteitselementen: zie plannen ingenieur.

NR.	BA_2507_P_B_2	PLAN	DAKENPLAN BT
SCHAAL:	1/100	© ONTWERPER	COUSSÉE GORIS HUYGHE ARCHITECTEN MOLENAARSSTRAAT 111/25 9000 GENT BELGIË T: 09/266.88.20 M: info@gh-architecten.com
DATUM:	21 JAN 2026		
REVISIE:		OMSCHRIJVING:	