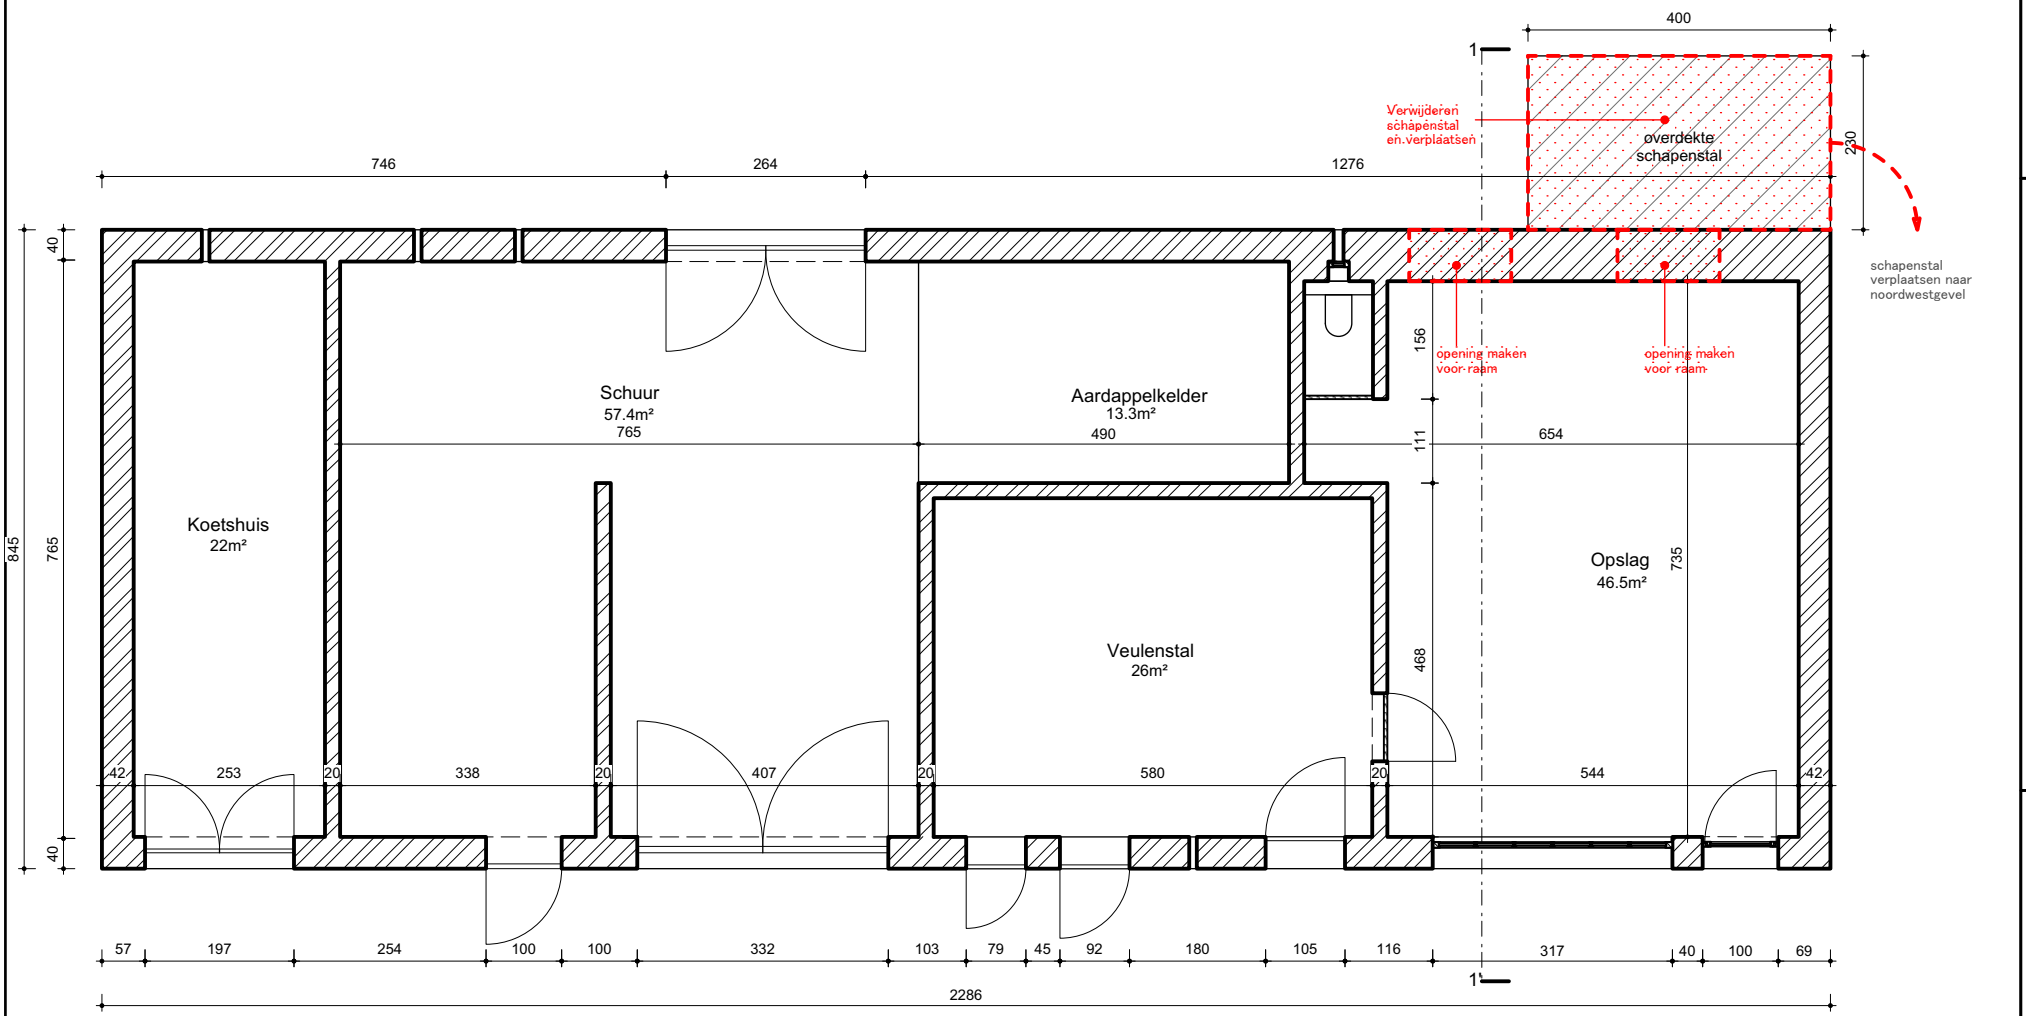

riolering en fundering ongewijzigd

N

0 1 2 3 4 5m

maatvoering in cm

PROJECT
SCHUUR
PETRUS MEIRESTRAAT 12 9030 GENT BELGIË

MATHIEU THIBO
PETRUS MEIRESTRAAT 10 9030 MARIAKERKE BELGIË

OPDRACHTGEVER:
PROJECTMANAGER EN QUANTITY SURVEYOR:
STUDIEBUREAU STABILITEIT:
STUDIEBUREAU TECHNIEKEN:

De maten op het plan zijn indicatief. De uitvoerder blijft volledig verantwoordelijk voor de maatvoering. Deze tekening mag de aanwezige bij aanbesteding inlichtingen noch verlenen over de noodzakelijkheid aan uitvoering, maar enkelast de aanwezige bij aanbesteding inlichtingen noch verlenen over de noodzakelijkheid van uitvoering van de aangeduide werken. De uitvoerder dient zich te vergewissen van de correctheid van de aangeduide werken door de goedkeuring voorgelegd. De uitvoerder gebeurtenissen worden ingemaakt conform de Belgische norm en (NBN, NBN EN, NBN EN ISO en hun addenda) en STS en/of Technische Voorschriften (TV) van het WTCB. Deze tekening is en blijft ten allen tijde eigendom van de ontwerper en kan zonder zijn toestemming niet voor andere doeleinden gebruikt worden. Funderingen, beton, staalconstructies en stabiliteitselementen: zie plannen ingenieur.

PLAN GRONDPLAN BT

© ONTWERPER COUSSÉE GORIS HUYGHE ARCHITECTEN
MOLENAARSSTRAAT 111/25 9000 GENT BELGIË
T: 09/266 88 20 M: info@gh-architecten.com

NR. BA_2507_P_B_1
SCHAAL: 1/100
DATUM: 21 JAN 2026

OMSCHRIJVING:

REVISIE: