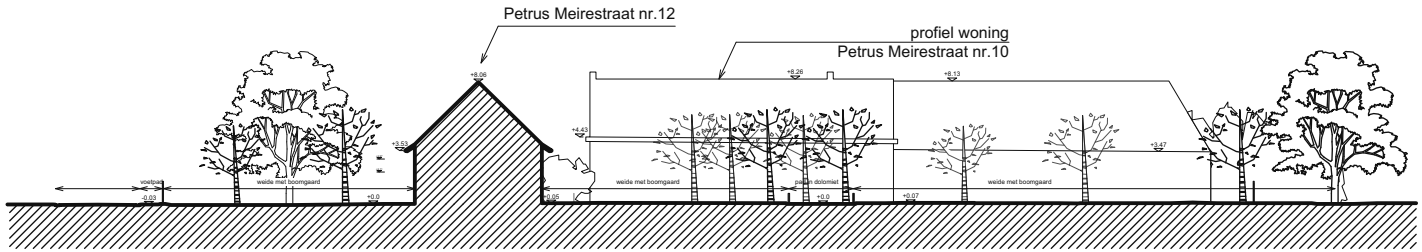

0 1 2 3 4 5m

maatvoering in cm

OPDRACHTGEVER:
MATHIEU THIBO
PETRUS MEIRESTRAAT 10 9030 MARIAKERKE BELGIË

PROJECT MANAGER EN QUANTITY SURVEYOR:

STUDIEBUREAU STABILITEIT:

STUDIEBUREAU TECHNIEKEN:

PROJECT
SCHUUR
PETRUS MEIRESTRAAT 12 9030 GENT BELGIË

PLAN TERREINSNEDE AA' NT

ⓒ ONTWERPER COUSSÉE GORIS HUYGHE ARCHITECTEN
MOLENAARSSTRAAT 11/125 9000 GENT BELGIË
T. 09/269.83.20 M. info@gh-architecten.com

NR. BA_2507_T_N_1
SCHAAL: 1/500
DATUM: 21 JAN 2026

REVISIE:

OMSCHRIJVING:

De maten op het plan zijn indicatief. De uitvoerder blijft volledig verantwoordelijk voor de maatvoering. Deze tekening moet de aanmeter bij aanbesteding inzicht verlenen over de moeilijkheidsgraad van uitvoering, maar ontslaat de aannemer niet van zijn verantwoordelijkheid om de maten te controleren op de bouwplaats. De uitvoerder controleert de plaatsgesteldheid van de bouwplaats en de aansluitingen van de nieuwbouw op de bestaande toestand. De uitvoerder controleert de plaatsgesteldheid van de bouwplaats en de aansluitingen van de nieuwbouw op de bestaande toestand. De uitvoerder controleert de goedkeuring voorgelegd. De uitvoeringstekeningen worden opgemaakt conform de Belgische normen (NBN, NBN EN, NBN EN ISO en hun addenda) en STS en/of Technische Voorschriften (TV) van het WTCB. Deze tekening is en blijft ten allen tijde eigendom van de ontwerper en kan zonder zijn toestemming niet voor andere doeleinden gebruikt worden. Funderingen, beton, staalconstructies en stabiliteitsmaten: ze plannen ingenieur.