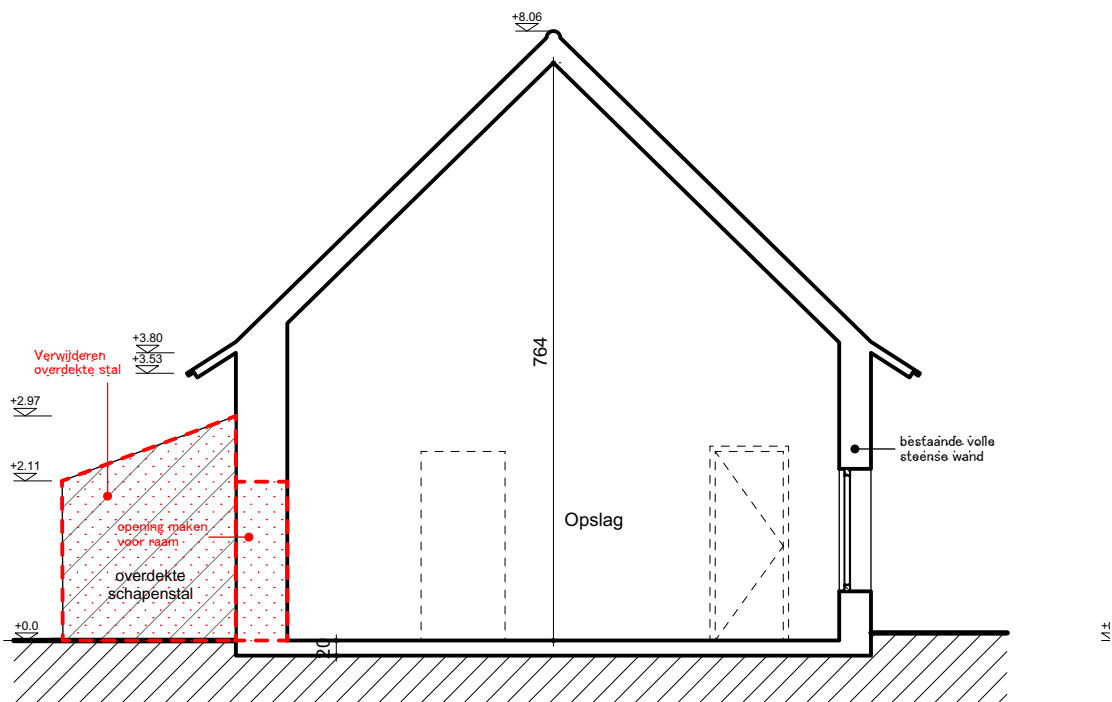


NR. BA_2507_S_B_1	PLAN SNEDE 11' BT	OPDRACHTGEVER: MATHIEU THIBO PETRUS MEIRESTRAAT 10 9030 MARIKERKE BELGIE	PROJECT SCHUUR PETRUS MEIRESTRAAT 12 9030 GENT BELGIE
SCHAAL: 1/100	© ONTWERPER COUSSÉE GORIS HUYGHE ARCHITECTEN MOLENAARSSTRAAT 11/125 9000 GENT BELGIE T. 09 265 85 20 M. info@cgah-architecten.com	PROJECT MANAGER EN QUANTITY SURVEYOR: STUDIOBUREAU STABILITEIT: STUDIOBUREAU TECHNIEKEN:	
DATUM: 21 JAN 2026			
REVISIE:	OMSCHRIJVING:	De maten op het plan zijn indicatief. De uitvoerder blijft volledig verantwoordelijk voor de maatvoering. Deze tekening moet de aannemer bij aanbesteding inzicht verlenen over de moeilijkheidsgraad van uitvoering, maar ontstaat de aannemer niet van het maken van uitvoeringstekeningen. De uitvoeringstekeningen, op dezelfde schaal op te maken, dienen vooraf of volgens voorschrift lastenboek en dit voldoende voor uitvoering aan de architect ter goedkeuring voorlegd. De uitvoeringstekeningen worden opgesteld conform de Belgische normen (NBN, NBN EN, NBN EN ISO en hun addenda) en STS en/of Technische Voorontwerpen (TV) van het WTCB. Deze tekening is en blijft ten allen tijde eigendom van de ontwerper en kan zonder zijn toestemming niet voor andere doeleinden gebruikt worden. Funderingen, beton, staalconstructies en stabiliteitsbelemanten: zie plannen ingenieur.	