
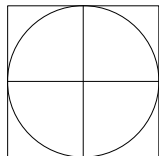



LEGENDE

GEVELMATERIALEN

- 1. HANDVORM GEVELSTEEN MOD 50, KLEUR LICHTGRIJS GENUANCEERD
- 2. DORPELS IN BLAUWE HARDSTEEN
- 3. DAK: ROOFING
- 4. DAKRAND IN ALU KLEUR ZWARTGRIJS
- 5. BUITENSCHRIJNWERK : PVC, KLEUR ZWARTGRIJS
- 6. GEVELACCENTEN : GEPROFILEERD ALU, KLEUR ZWARTGRIJS
- 7. LUIFEL CARPORT IN ROCKPANEL KLEUR ZWARTGRIJS
- 8. REGENWATERAFVOEREN IN ANTRAZINK

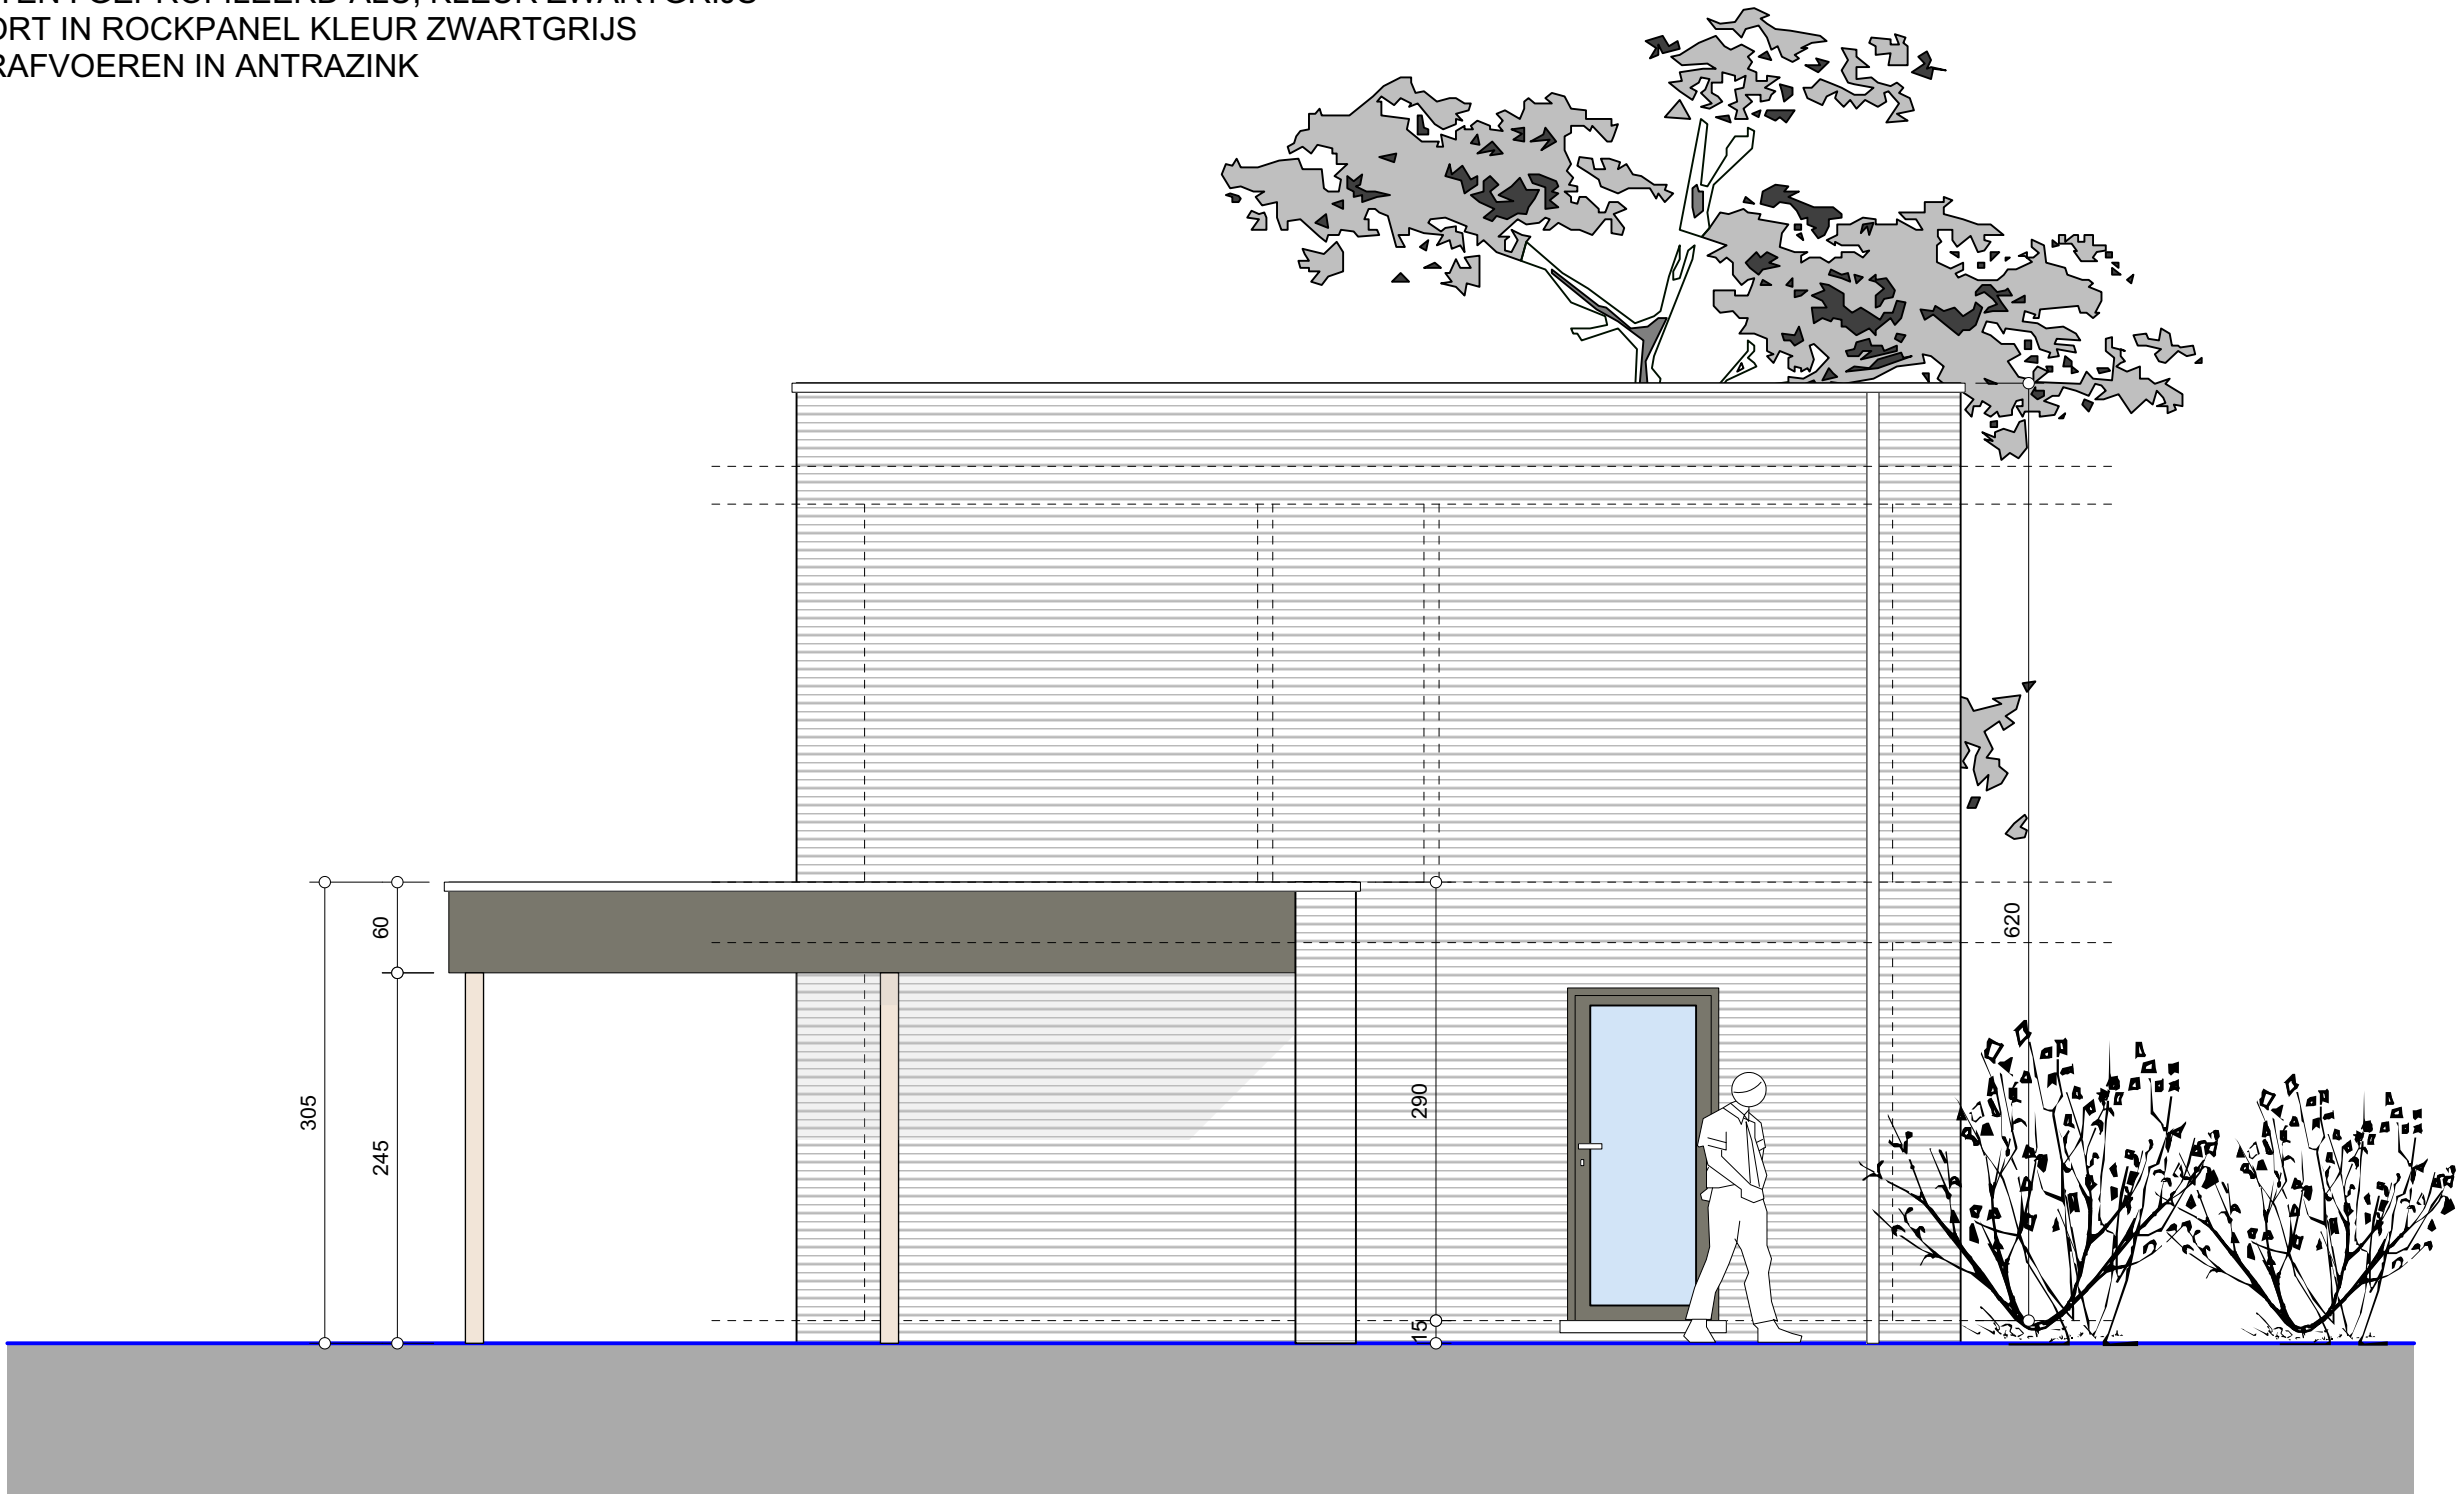

ZIJGEVEL LINKS
SCHAAL 1/50

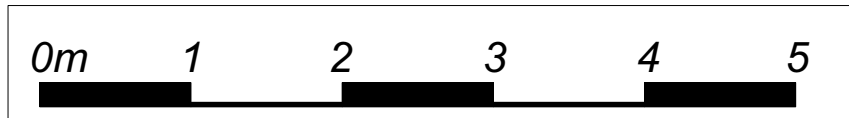

ZIE BIJZONDERE
VOORWAARDE(N)