




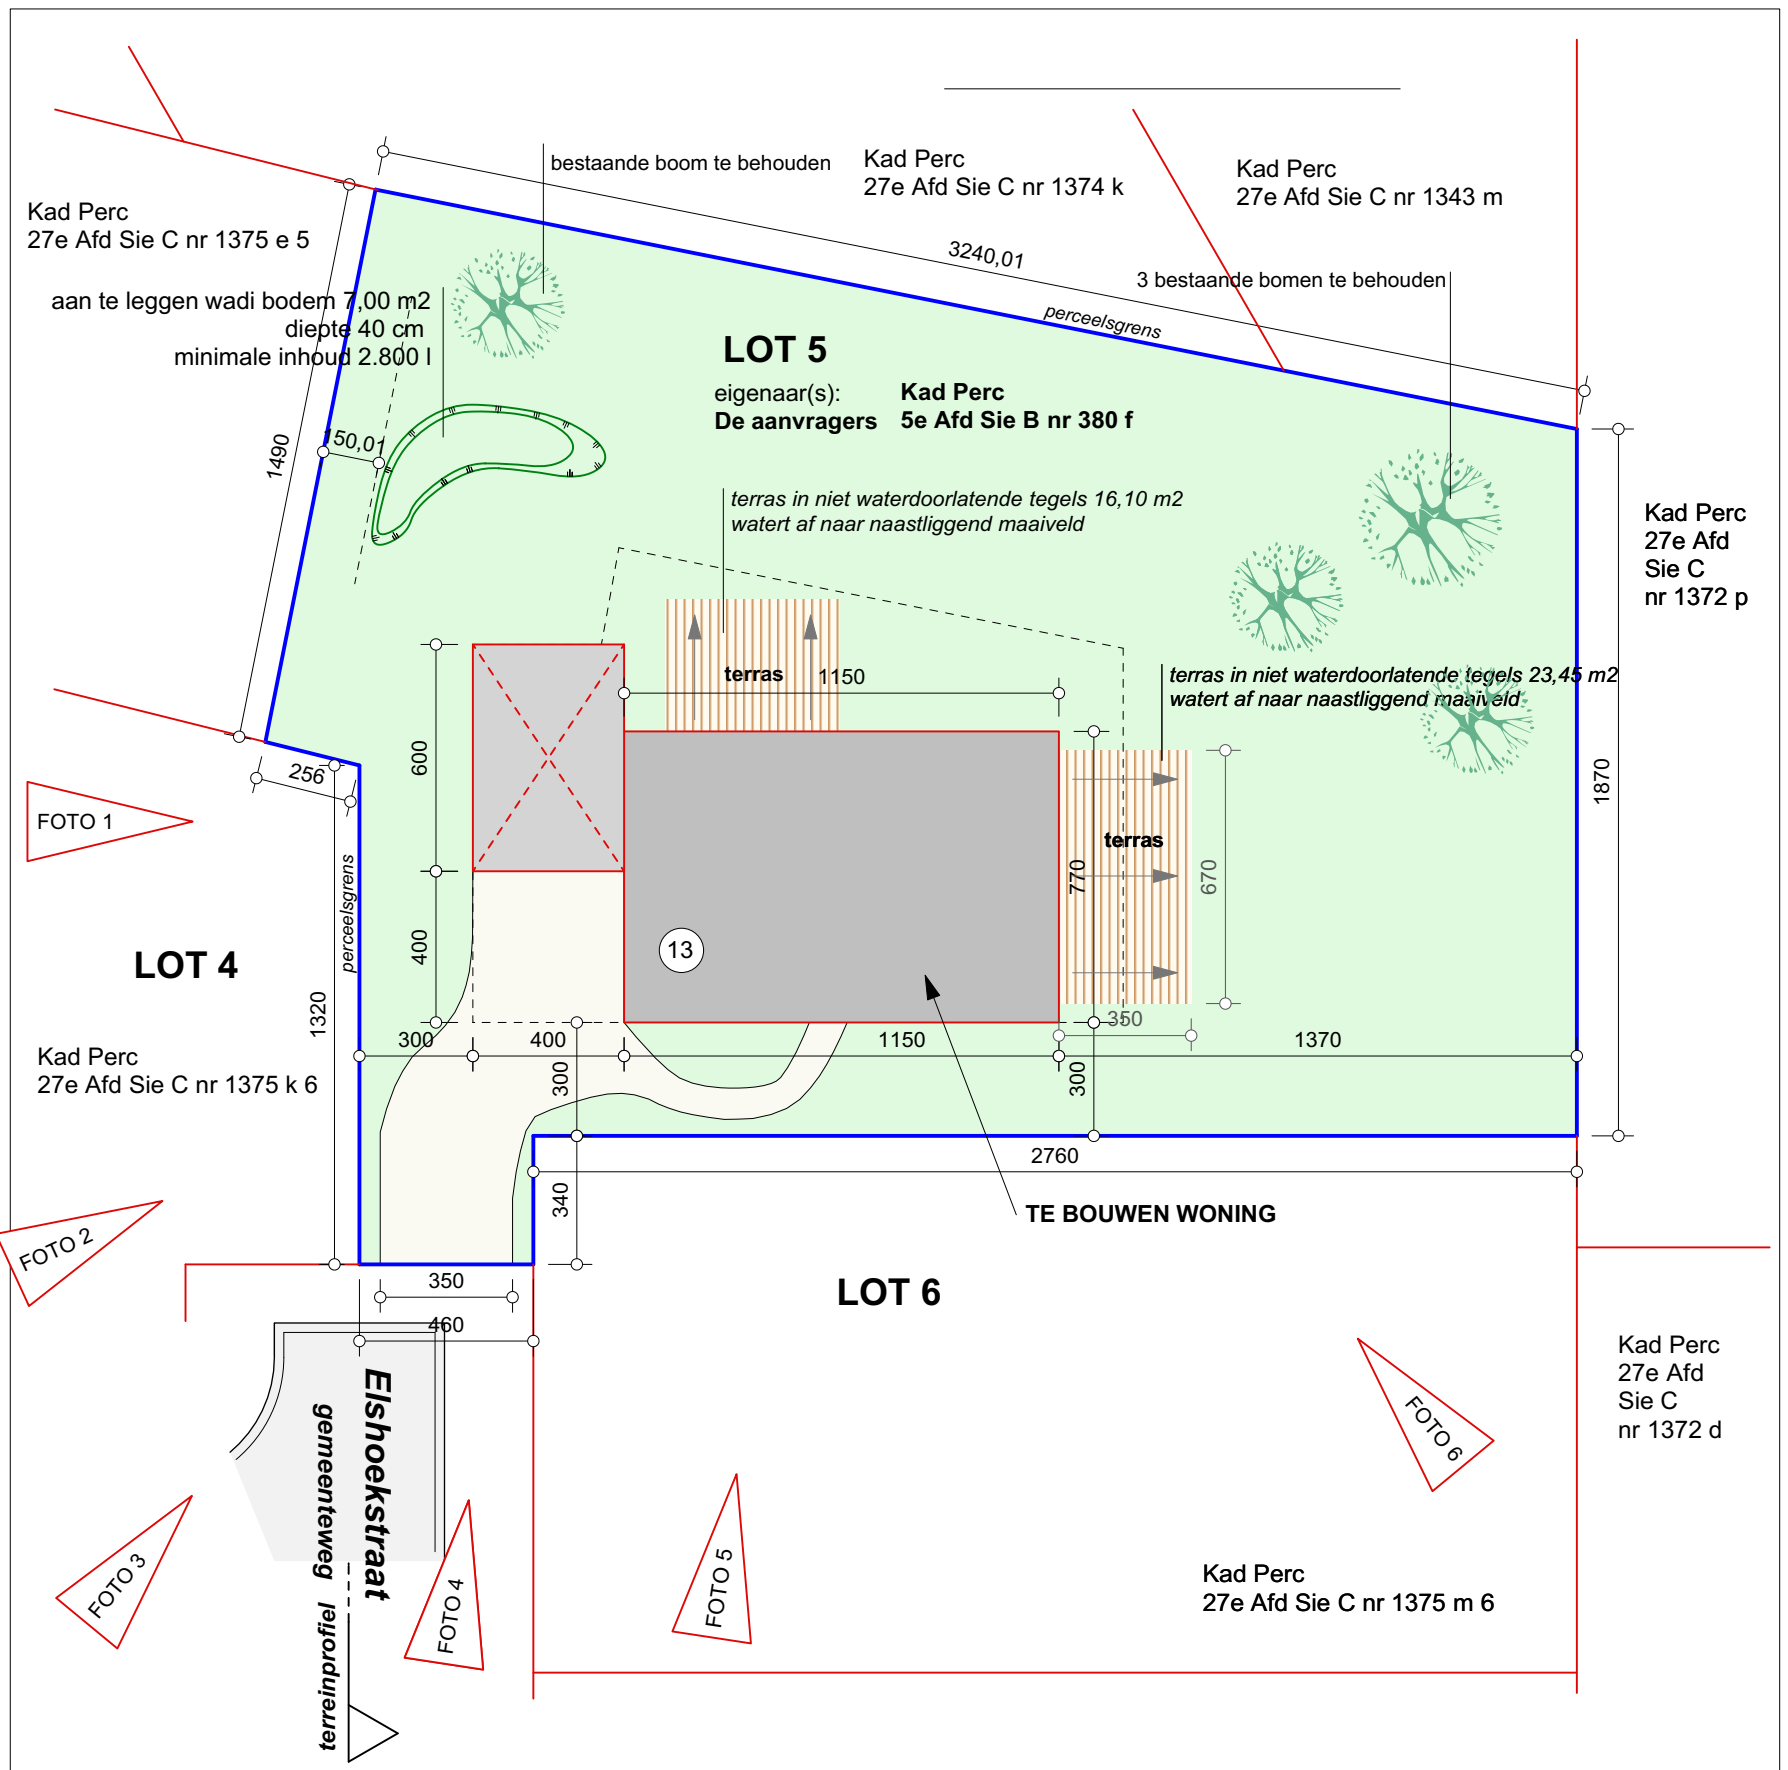

**ZIE BIJZONDERE
VOORWAARDE(N)**

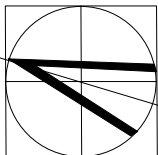

INPLANTINGSPLAN
SCHAAL 1/ 200

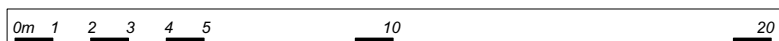

ARCHITECT
VAN DEN ABEELE
WOUTER