VENTILATIEVEREISTEN: SYSTEEM C + EVO RENSON

natuurlijk toevoer verse lucht in living en slaapkamers
geforceerde afvoer vervuilde lucht in keuken, toilet en badkamer

diameters verluchtingsleidingen volgens studie leverancier verluchtingsunit
alle kanalen in metalen buizen te voorzien

ROLLUIKEN

ER WORDEN GEEN SCREENS / ROLLUIKEN VOORZIEN

RM

ROOKMELDERS

Conform decreet van 8 mei 2009 worden VERPLICHT optische rookmelders voorzien
plaats rookmelders: midden leefruimte, berging, nachthal, slaapkamers en zolder

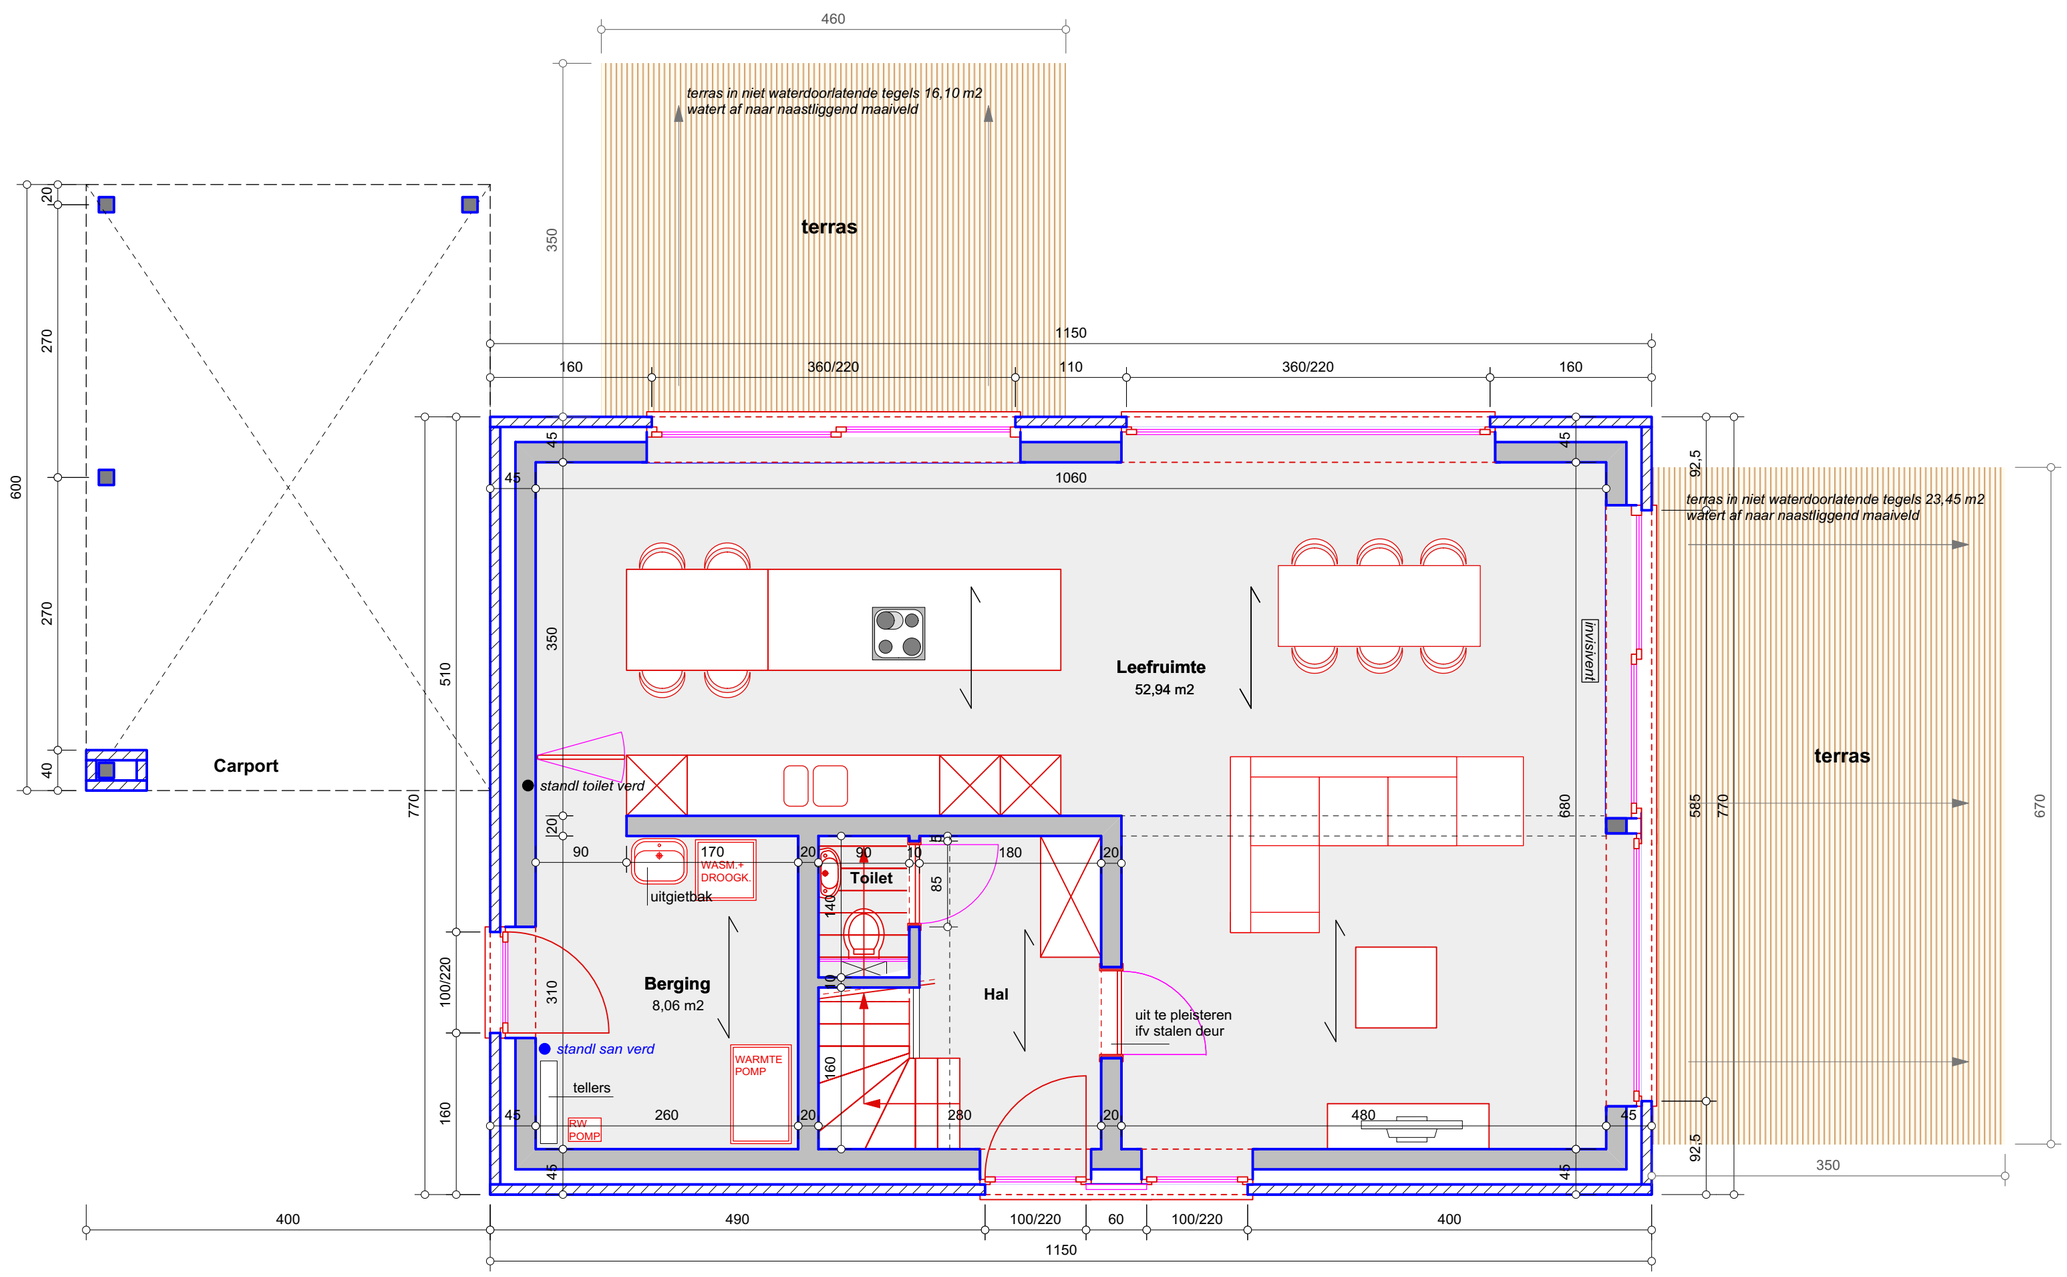

G E L I J K V L O E R S
SCHAAL 1/50

0m 1 2 3 4 5

ZIE BIJZONDERE VOORWAARDE(N)

ARCHITECT
VAN DEN ABEELE
WOUTER