

VENTILATIEVEREISTEN: SYSTEEM C + EVO RENSON

natuurlijk toevoer verse lucht in living en slaapkamers
geforceerde afvoer vervuilde lucht in keuken, toilet en badkamer

diameters verluchtungsleidingen volgens studie leverancier verluchtungsunit
alle kanalen in metalen buizen te voorzien



ROLLUIKEN

ER WORDEN GEEN SCREENS / ROLLUIKEN VOORZIEN

ROOKMELDERS



Conform decreet van 8 mei 2009 worden VERPLICHT optische rookmelders voorzien
plaats rookmelders: midden leefruimte, berging, nachthal, slaapkamers en zolder

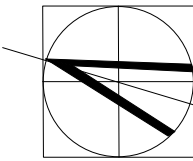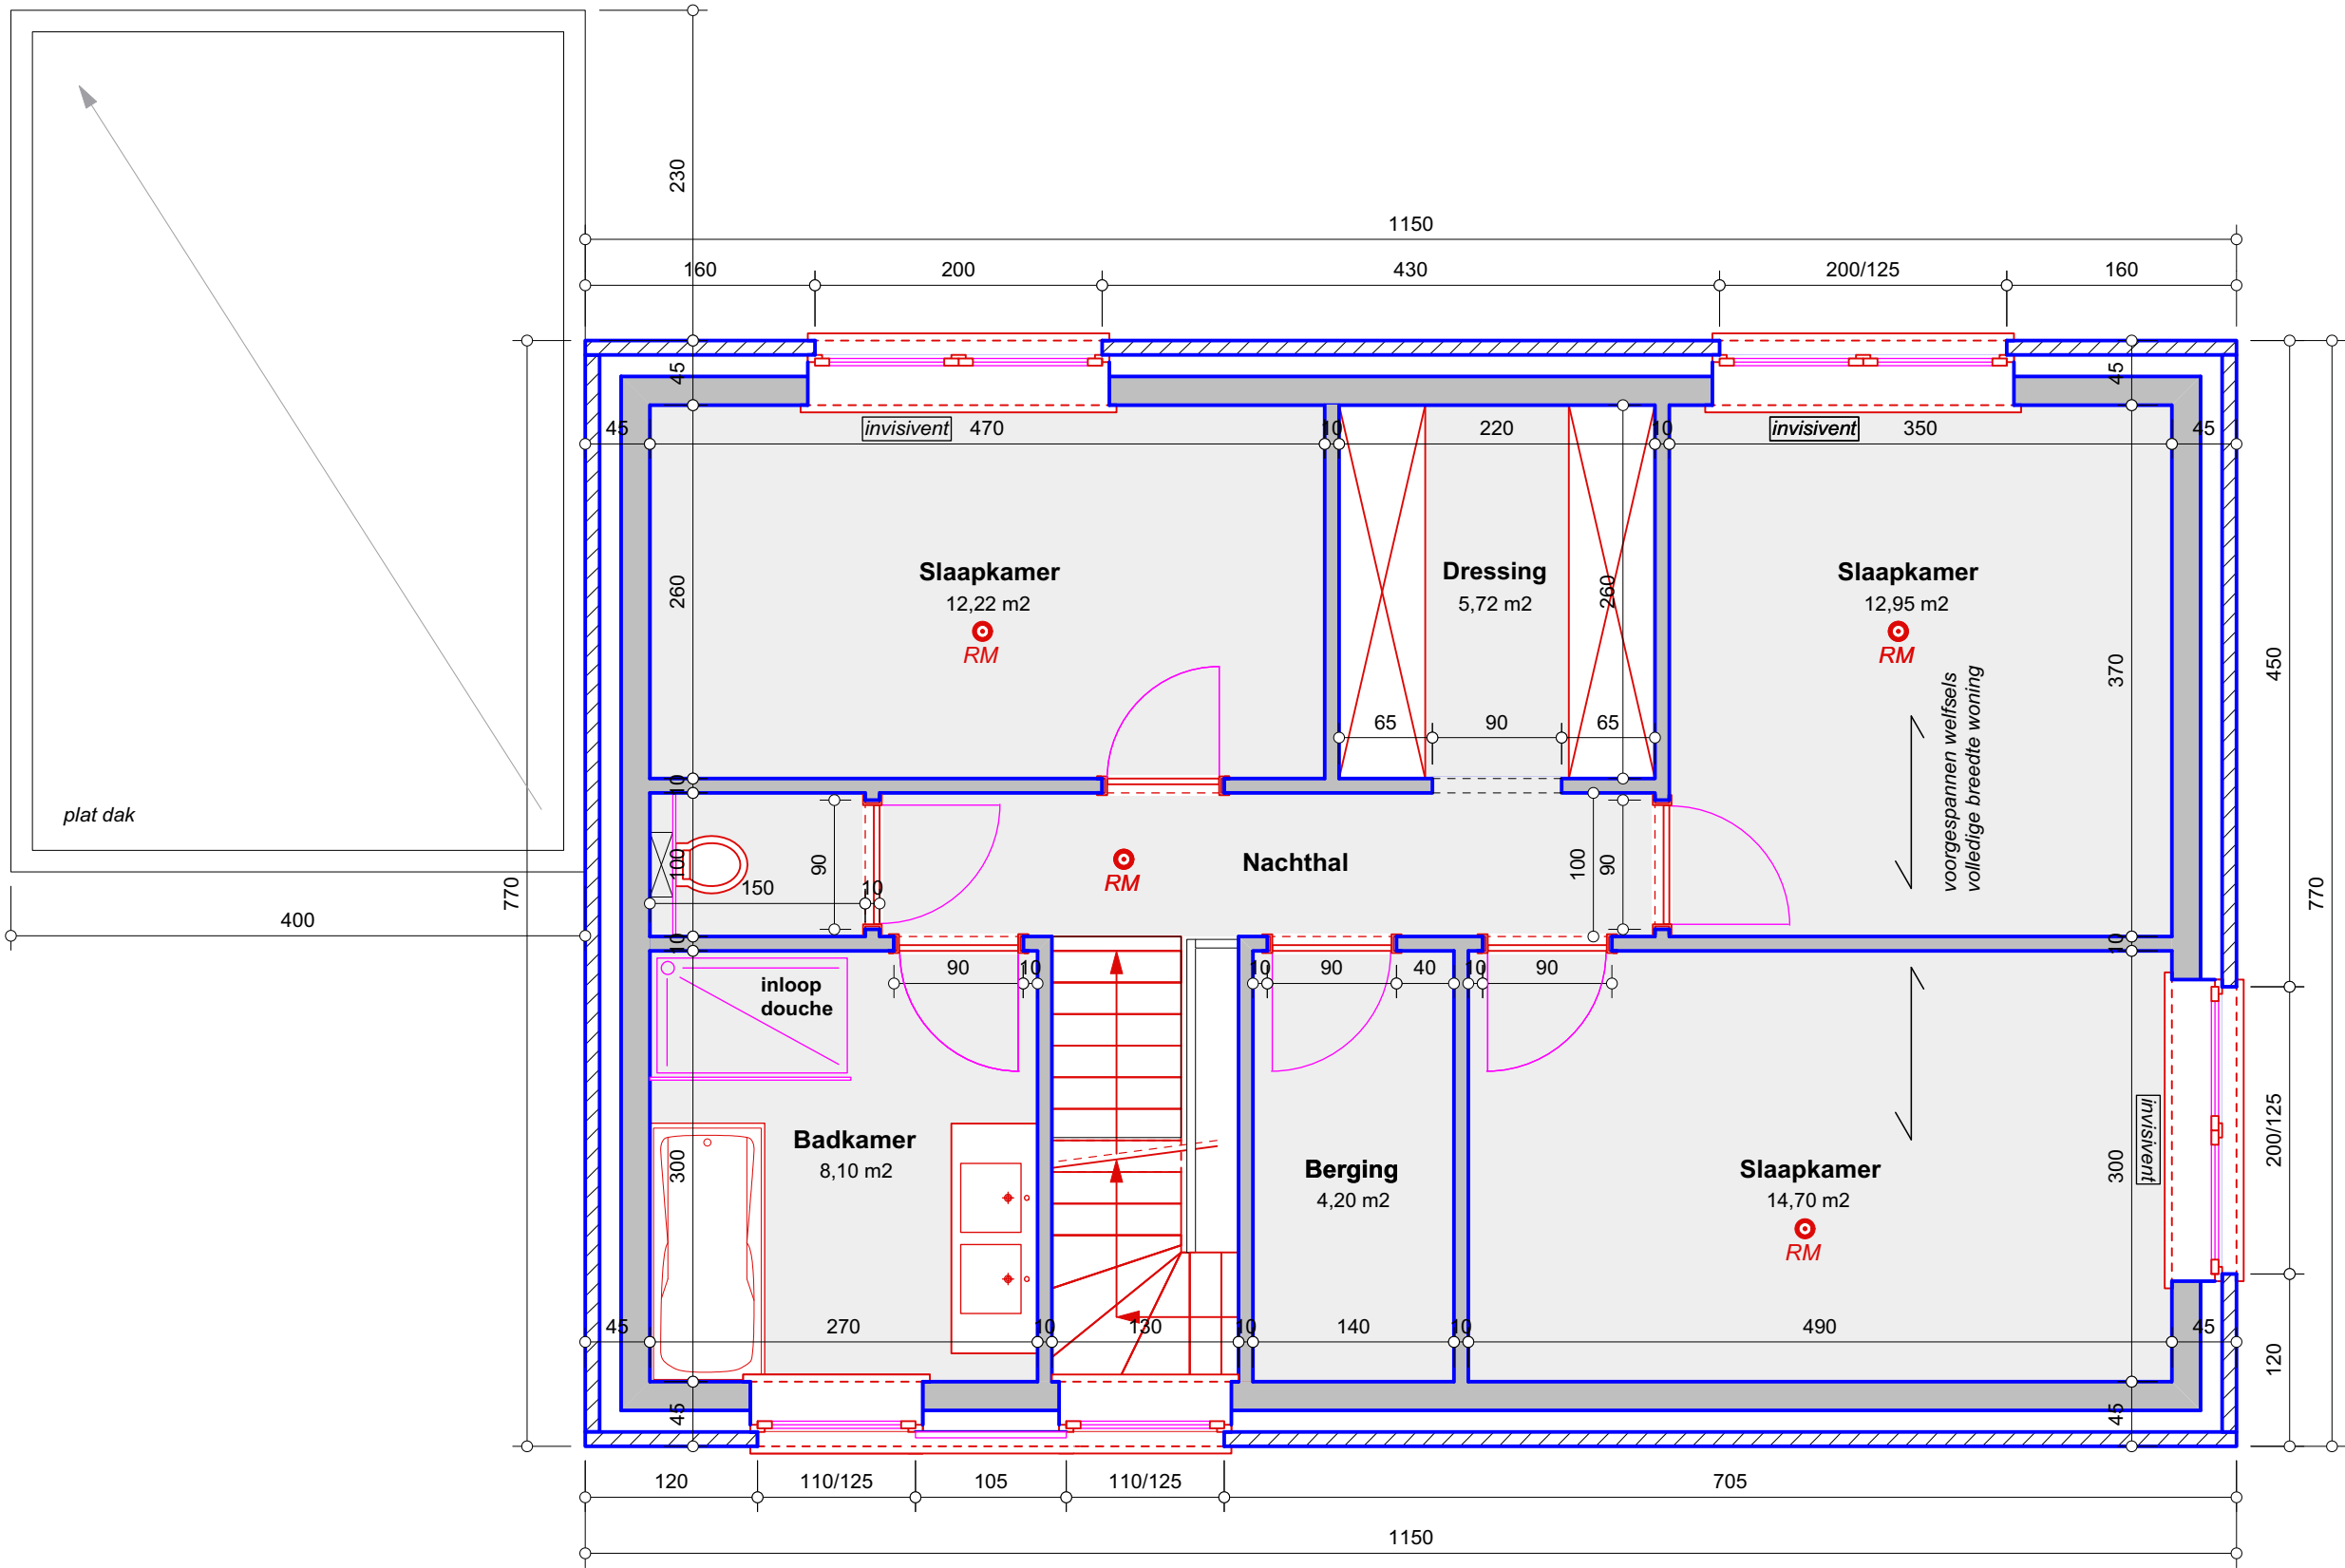

EERSTE VERDIEPING
SCHAAL 1/50



ZIE BIJZONDERE
VOORWAARDE(N)