
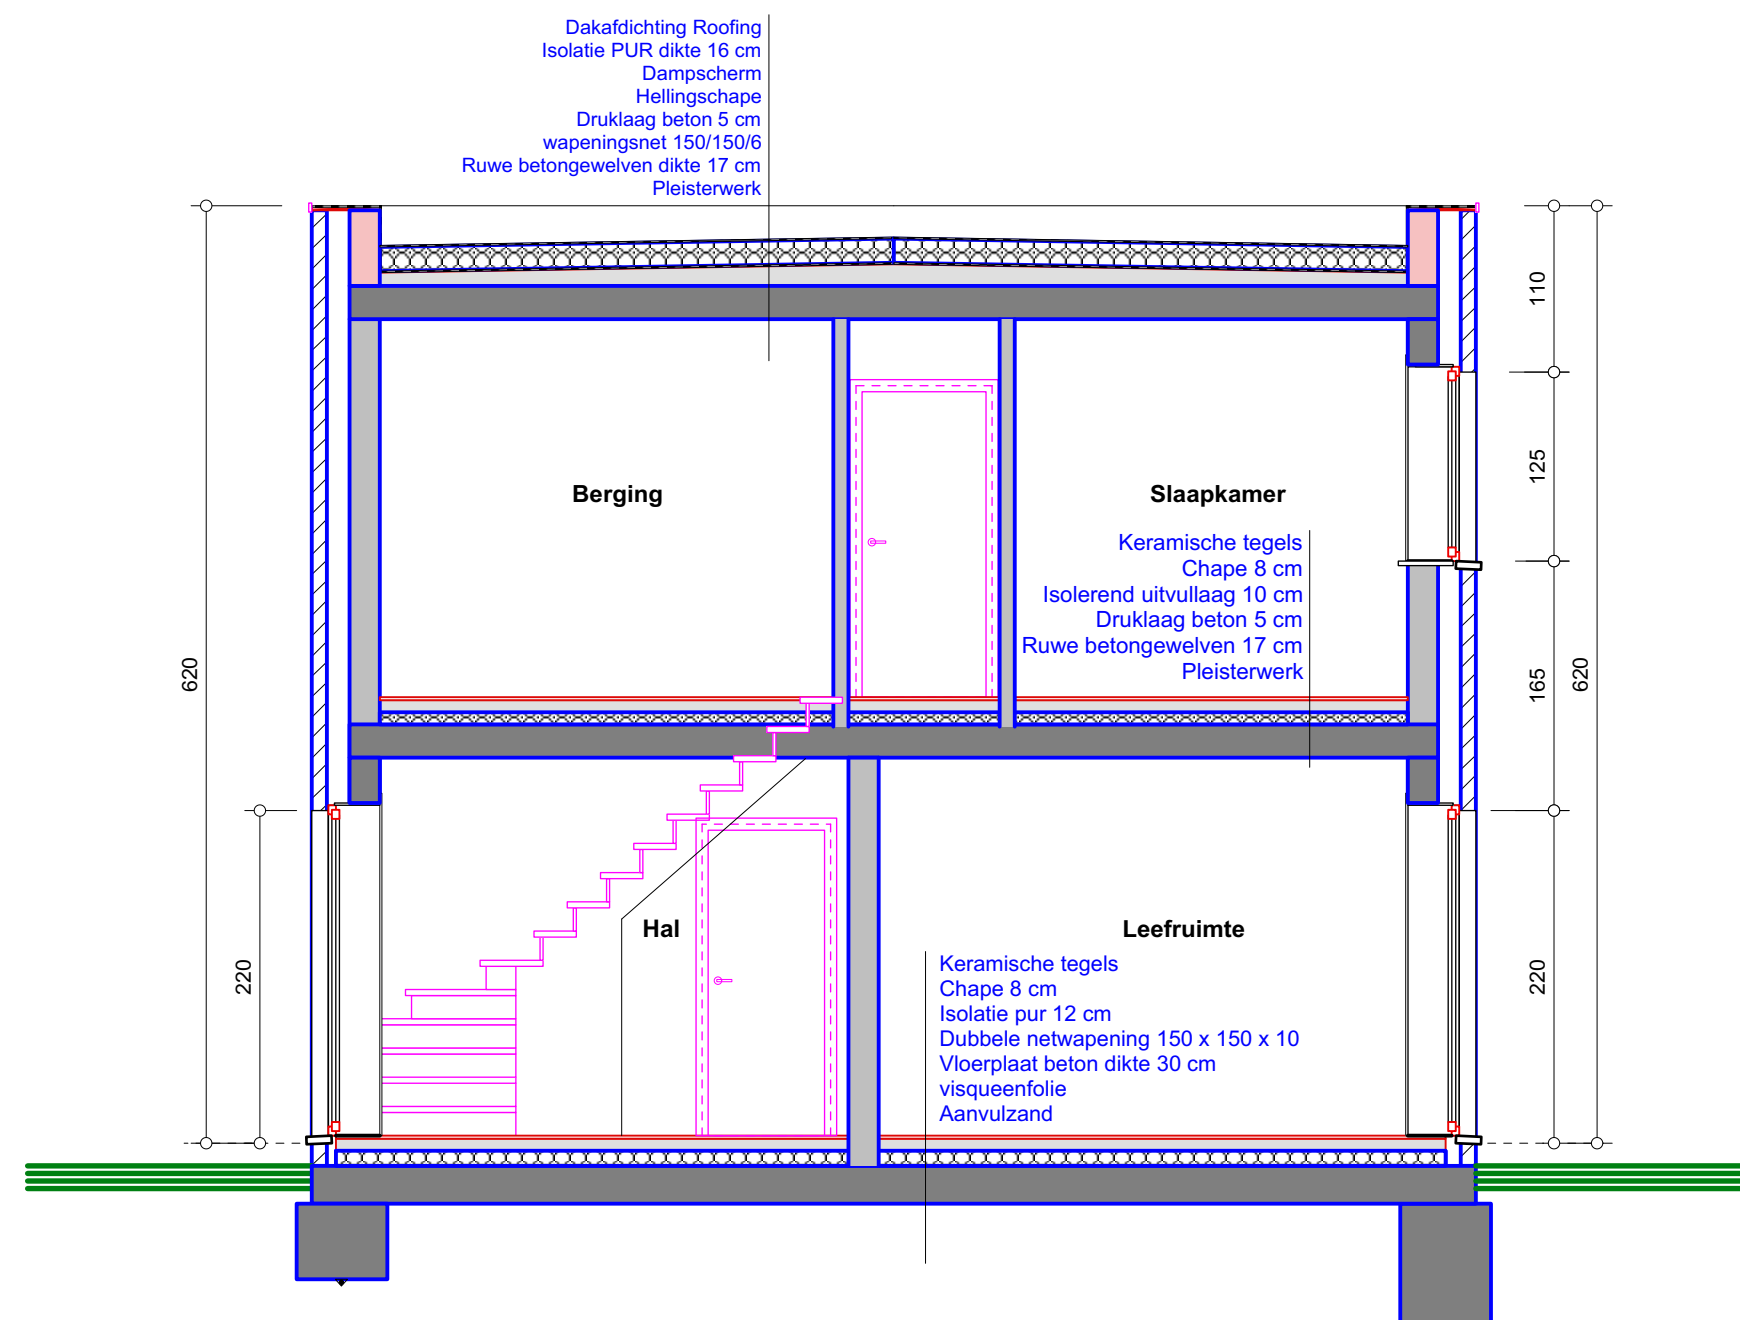


DOORSNEDE AA'
 SCHAAL 1/50

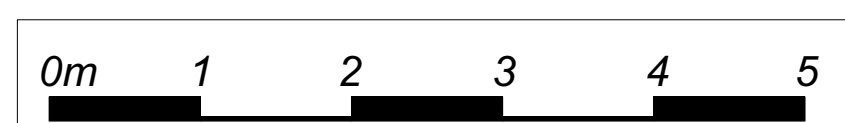

**ZIE BIJZONDERE
 VOORWAARDE(N)**