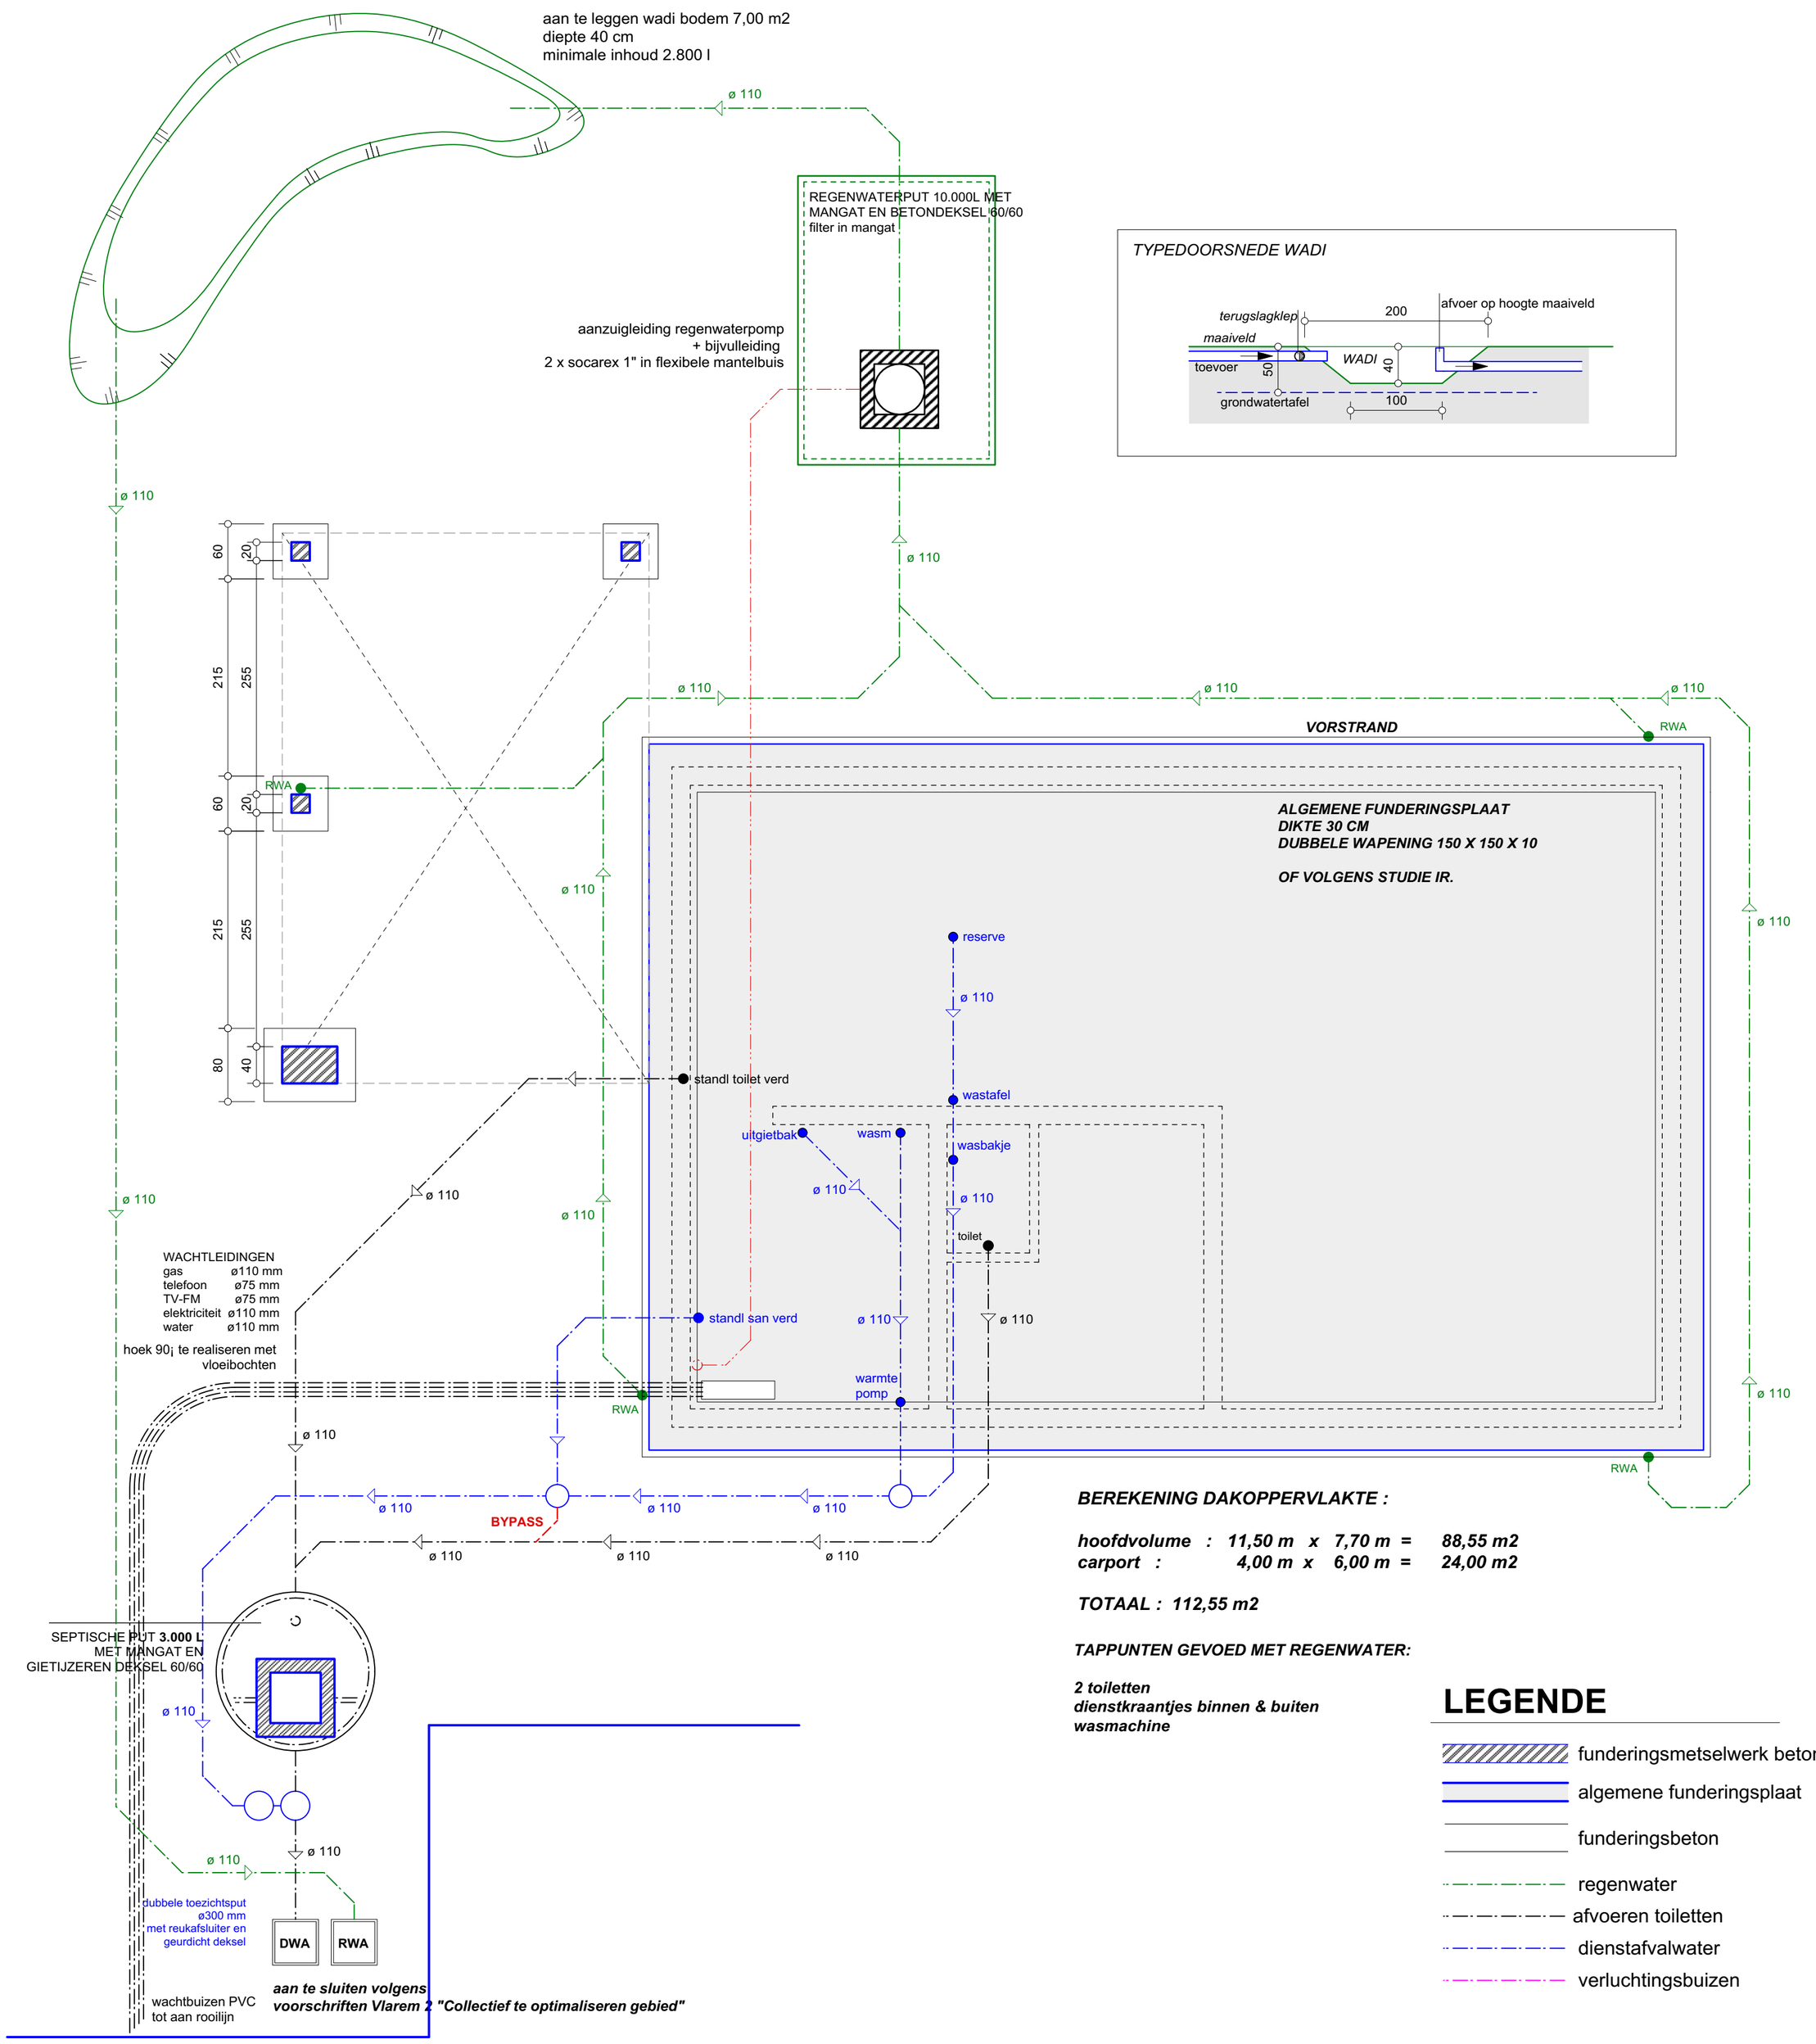

BEREKENING DAKOPPERVLAKTE :

hoofdvolume	:	11,50 m	x 7,70 m	=	88,55 m2
carport	:	4,00 m	x 6,00 m	=	24,00 m2

TOTAAL : 112,55 m2

TAPPUNTEN GEVOED MET REGENWATER:

2 toiletten
dienstkraantjes binnen & buiten
wasmachine

LEGENDE

- funderingsmetselwerk betonblokken
- algemene funderingsplaat
- funderingsbeton
- regenwater
- afvoeren toiletten
- dienstafvalwater
- verluchtingsbuizen

FUNDERINGS-EN RIOLERINGSPLAN

SCHAAL 1/50

0m 1 2 3 4 5

ZIE BIJZONDERE VOORWAARDE(N)

ARCHITECT VAN DEN ABEELE WOUTER