
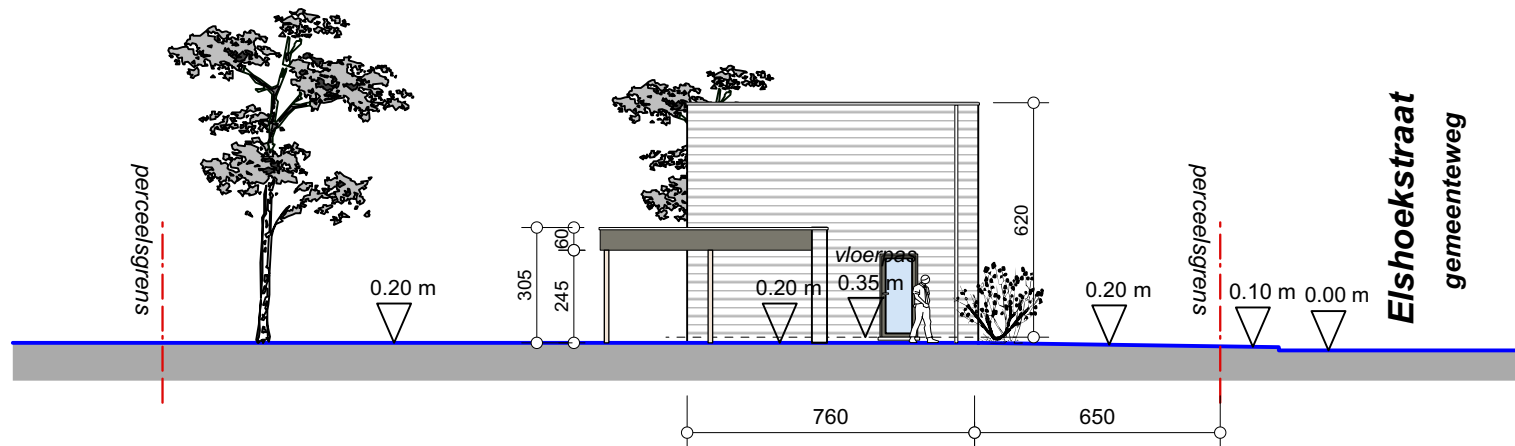


TERREINPROFIEL

SCHAAL 1/200

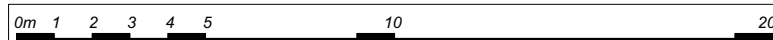

**ZIE BIJZONDERE
VOORWAARDE(N)**

ARCHITECT
VAN DEN ABEELE
WOUTER