


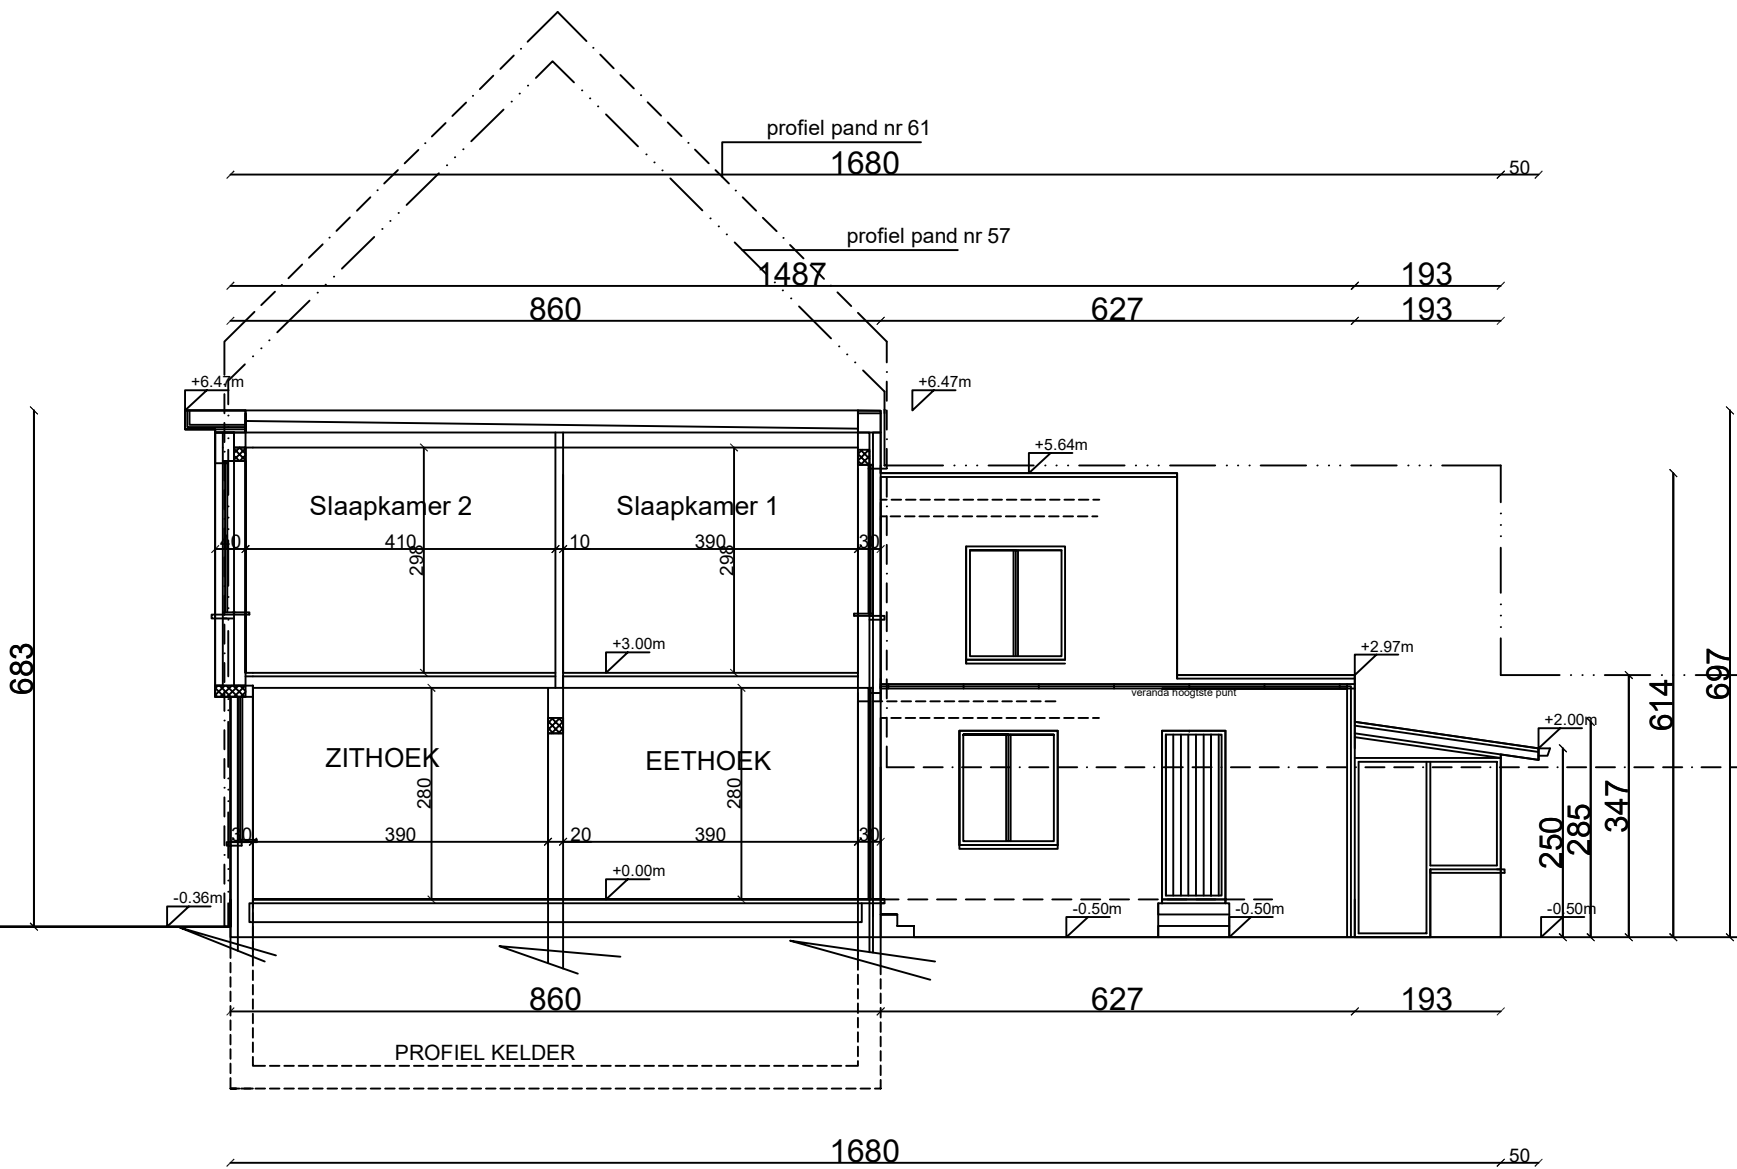

DOORSNEDE AA' 1/100

Rechterzijgevel 1/100

BESTAANDE TOESTAND

