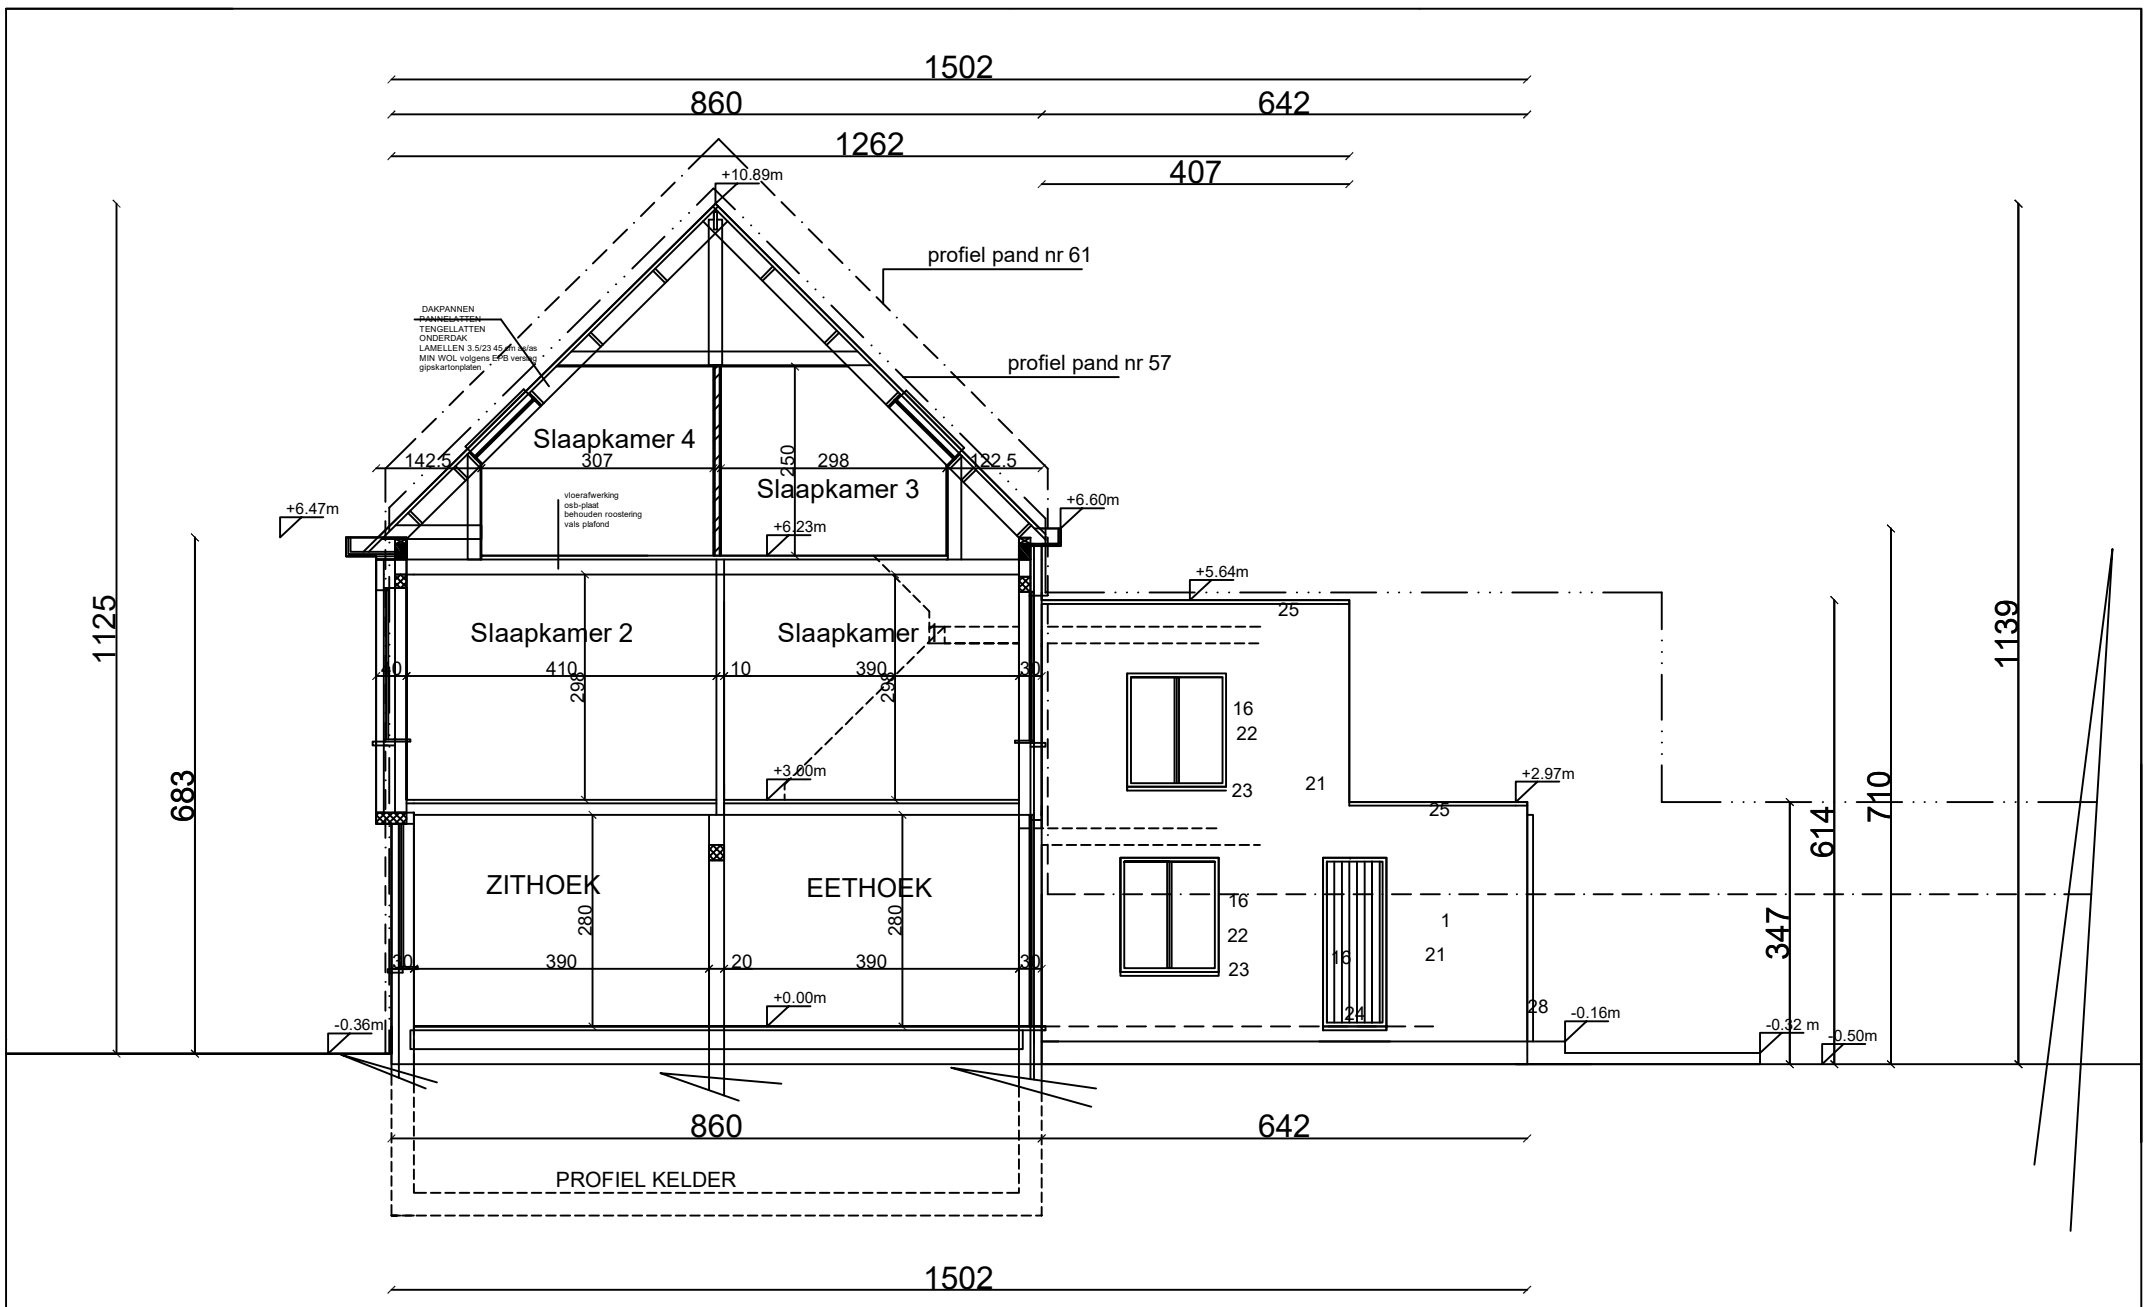

DOORSNEDE AA' 1/100
Rechterzijgevel 1/100

NIEUWE TOESTAND

REFERENTIEPEIL : is voordeurdorpel
deze ligt 50 cm boven de as van de weg
36 cm boven het voetpad

0 1 2 3 4 5M