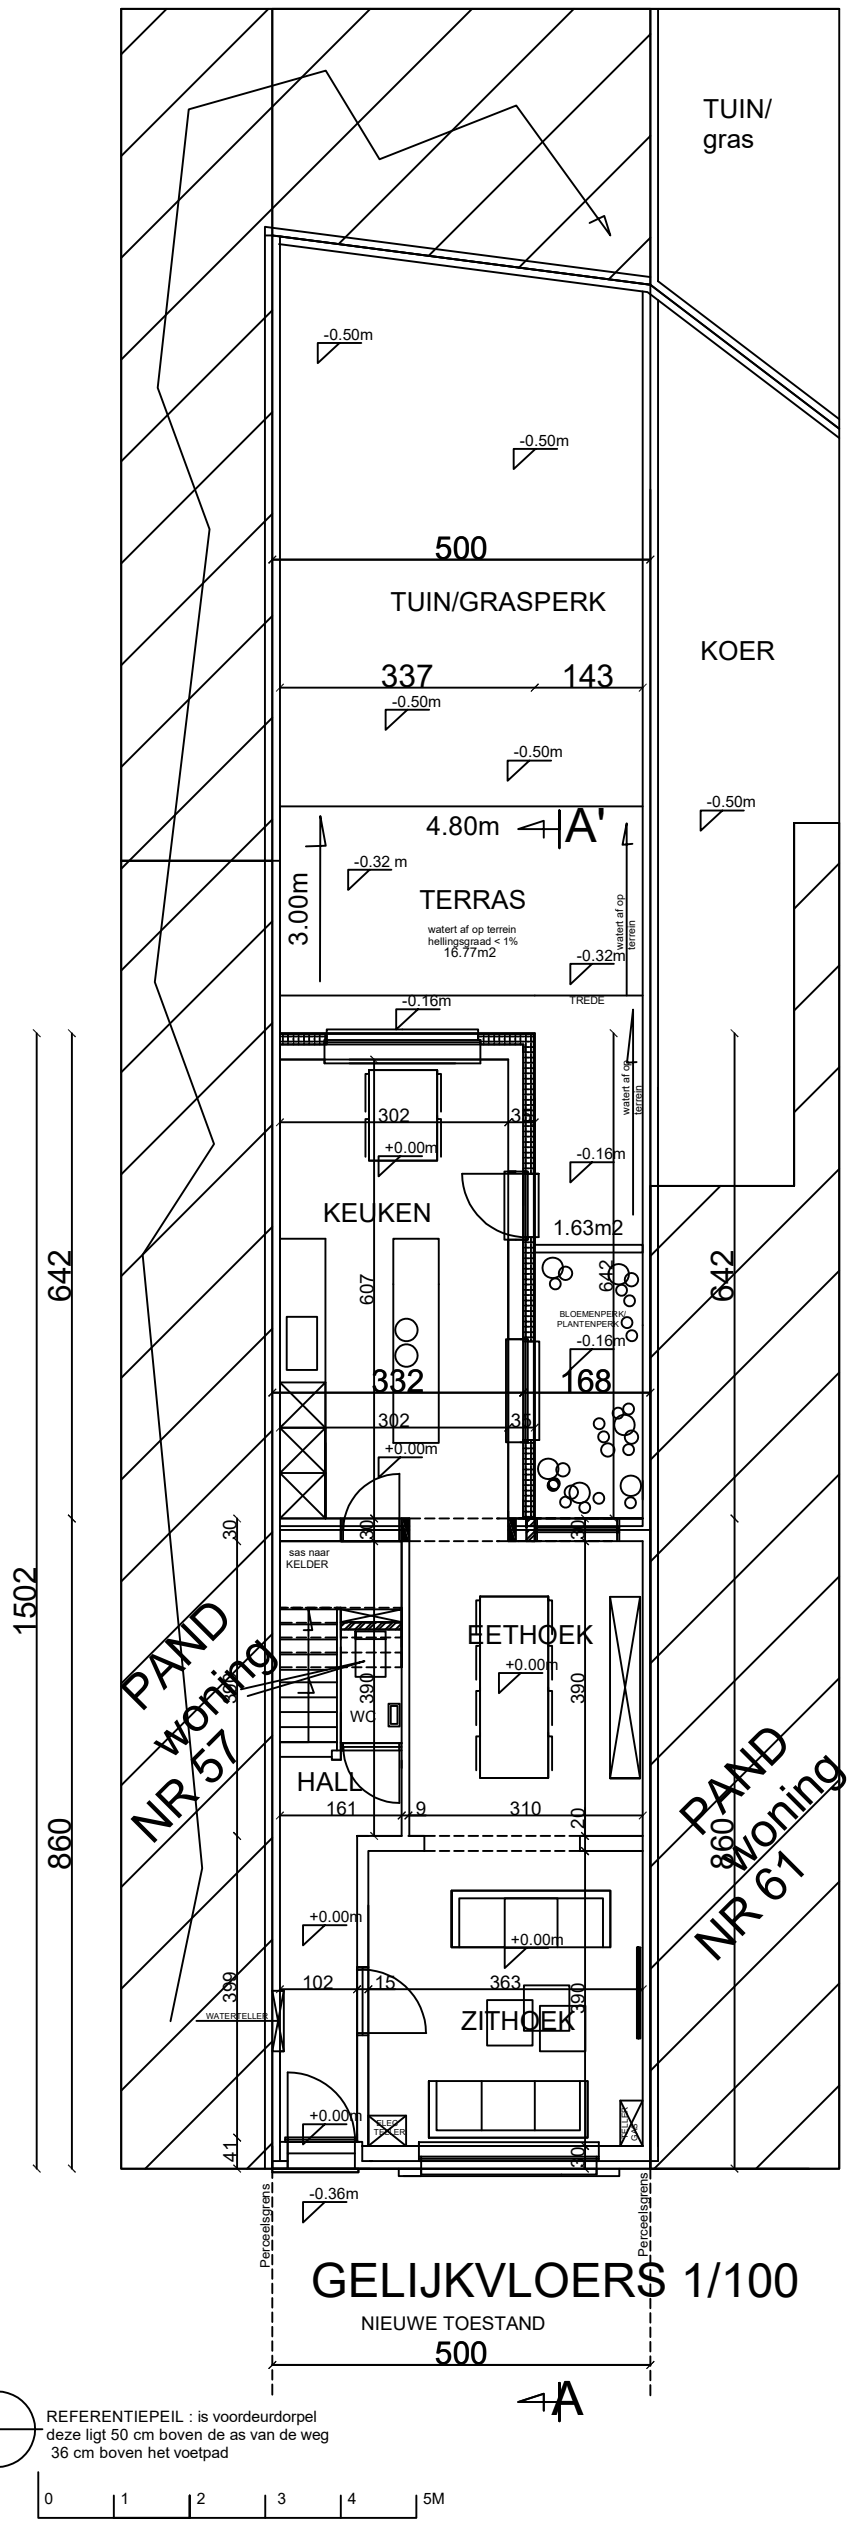
TUIN/
gras
-0.50m
-0.50m
500
TUIN/GRASPERK
KOER
337
143
-0.50m
-0.50m
-0.50m
4.80m
A'
-0.32 m
TERRAS
3.00m
watert af op terrein
hellingsgraad < 1%
16.77m2
-0.32m
watert af op terrein
-0.16m
TREDE
302
35
+0.00m
-0.16m
KEUKEN
1.63m2
607
642
BLOEMENPERK/
PLANTENPERK
-0.16m
332
168
302
35
+0.00m
642
642
1502
860
860
30
sas naar
KELDER
PAND
woning
NR 57
EETHOEK
+0.00m
390
390
WC
HALL
161
9
310
120
PAND
woning
NR 61
+0.00m
+0.00m
102
15
363
390
399
WATERTELLER
ZITHOEK
+0.00m
ELEC
TRAPPER
ELEC
TRAP
41
30
-0.36m
Perceelsgrens
Perceelsgrens
GELIJKVLOERS 1/100
NIEUWE TOESTAND
500
A
REFERENTIEPEIL : is voordeurdorpel
deze ligt 50 cm boven de as van de weg
36 cm boven het voetpad
0
1
2
3
4
5M