


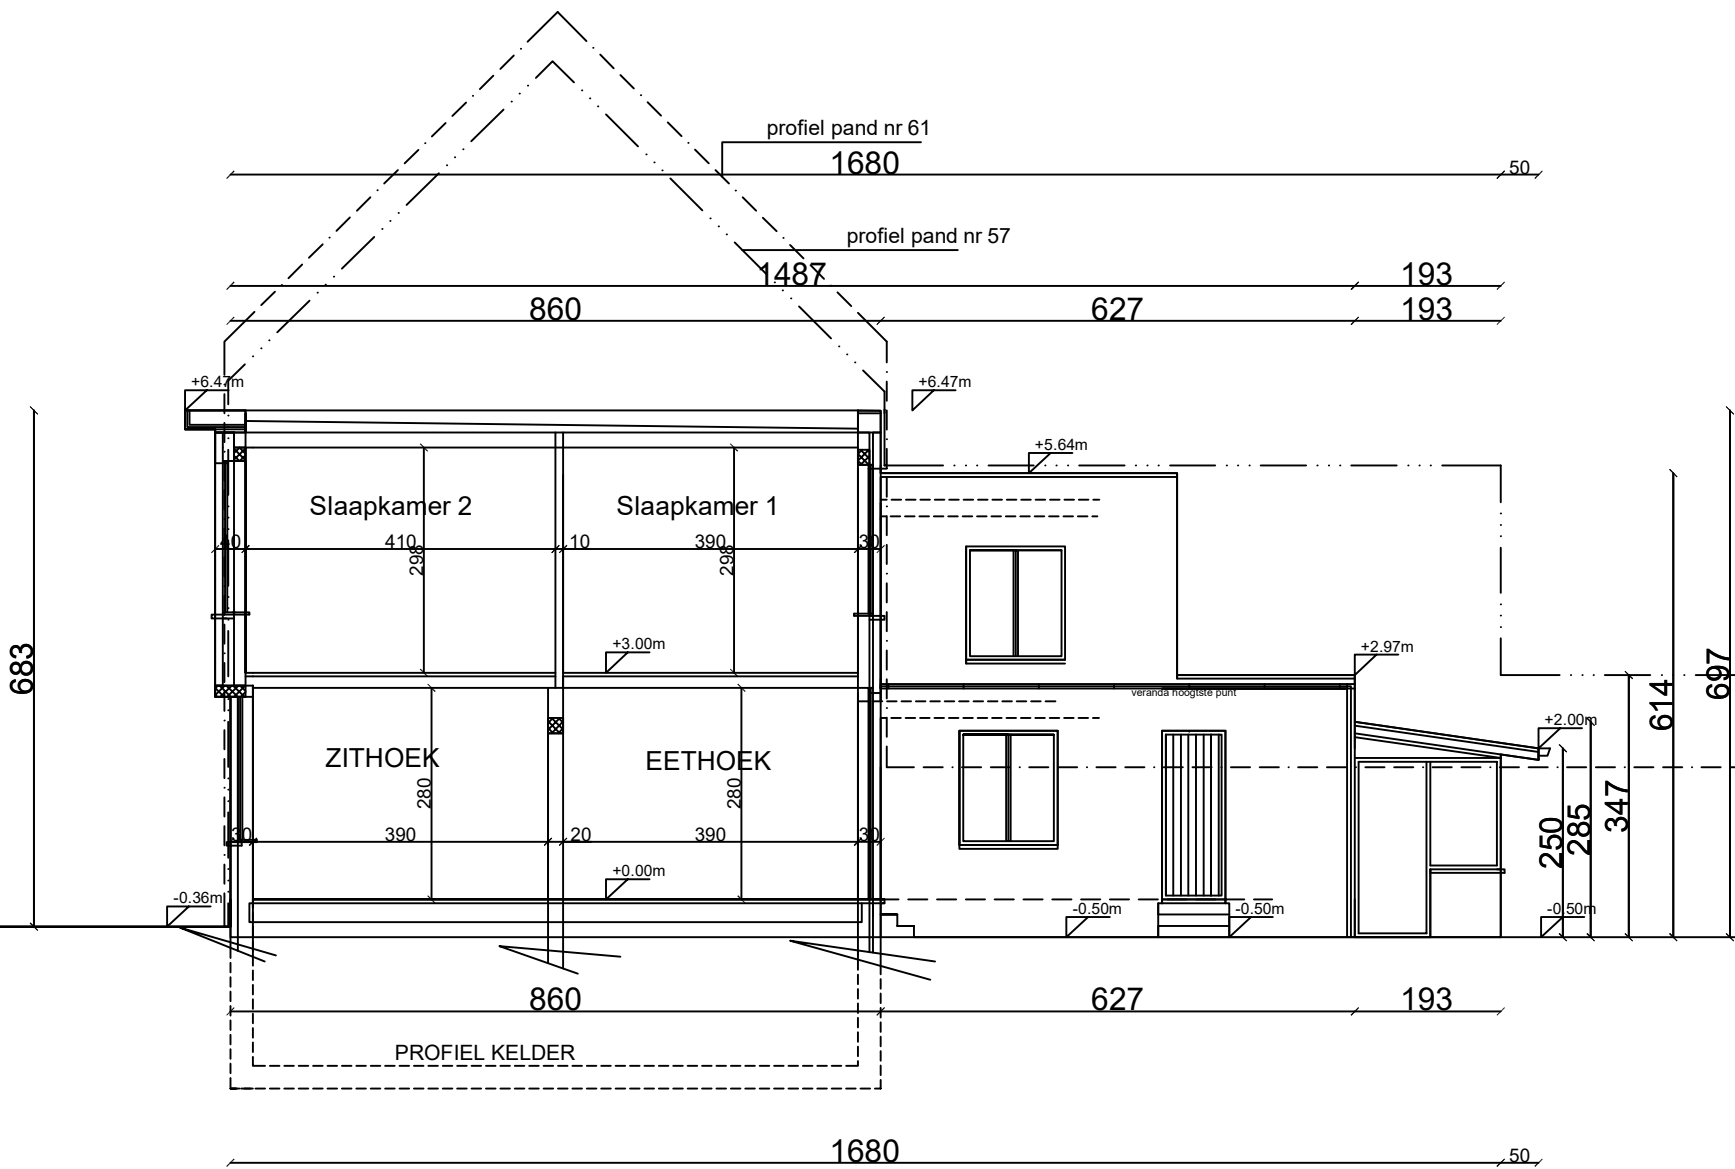

DOORSNEDE AA' 1/100
Rechterzijgevel 1/100

BESTAANDE TOESTAND

