


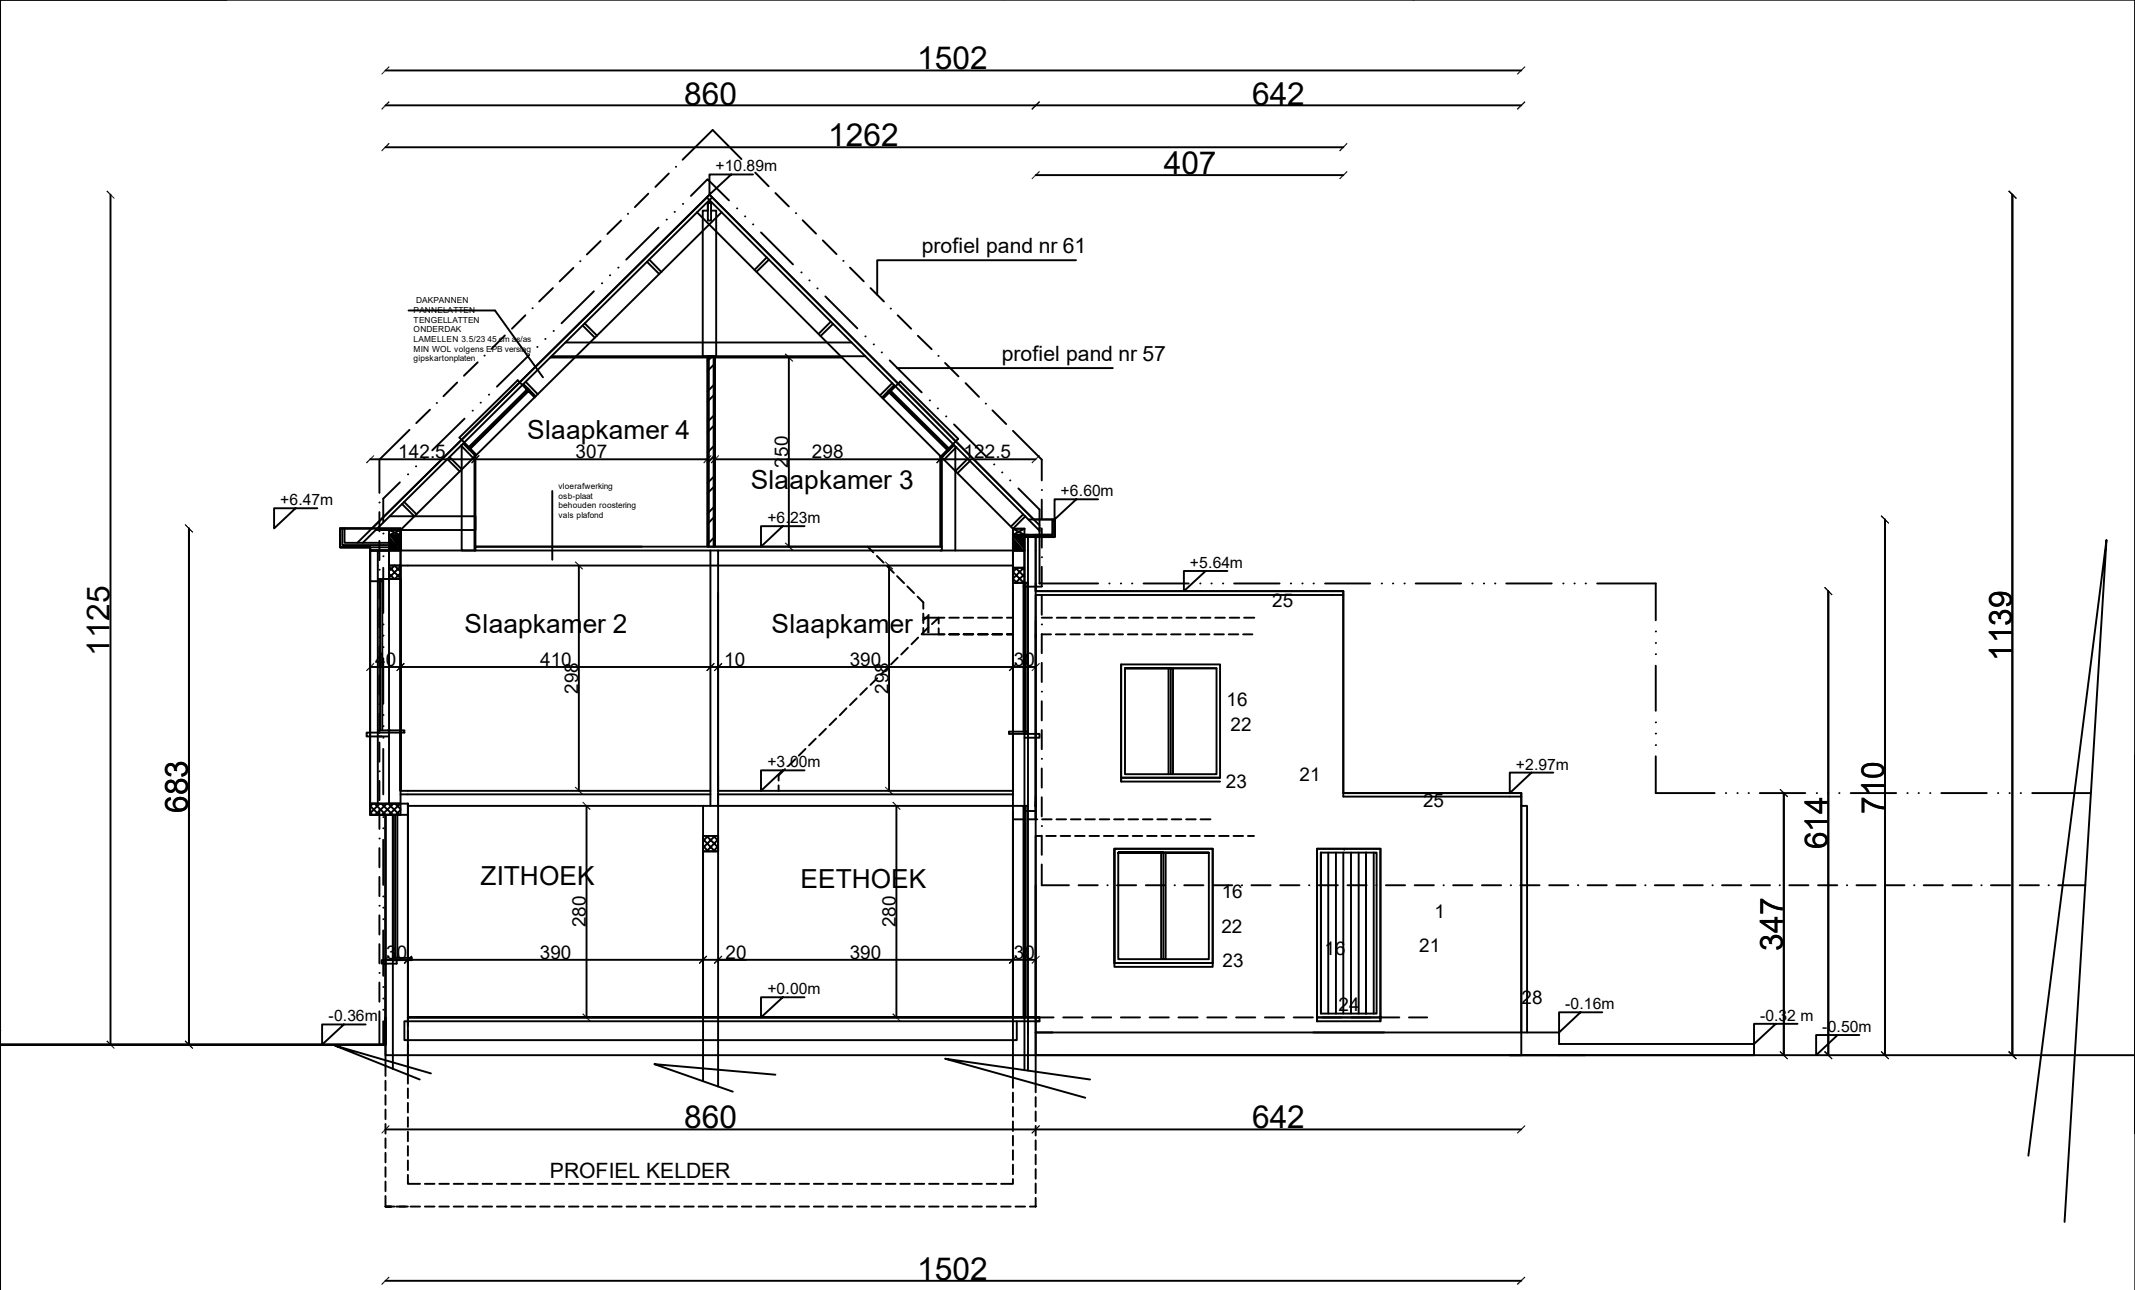

DOORSNEDE AA' 1/100
Rechterzijgevel 1/100
NIEUWE TOESTAND

