


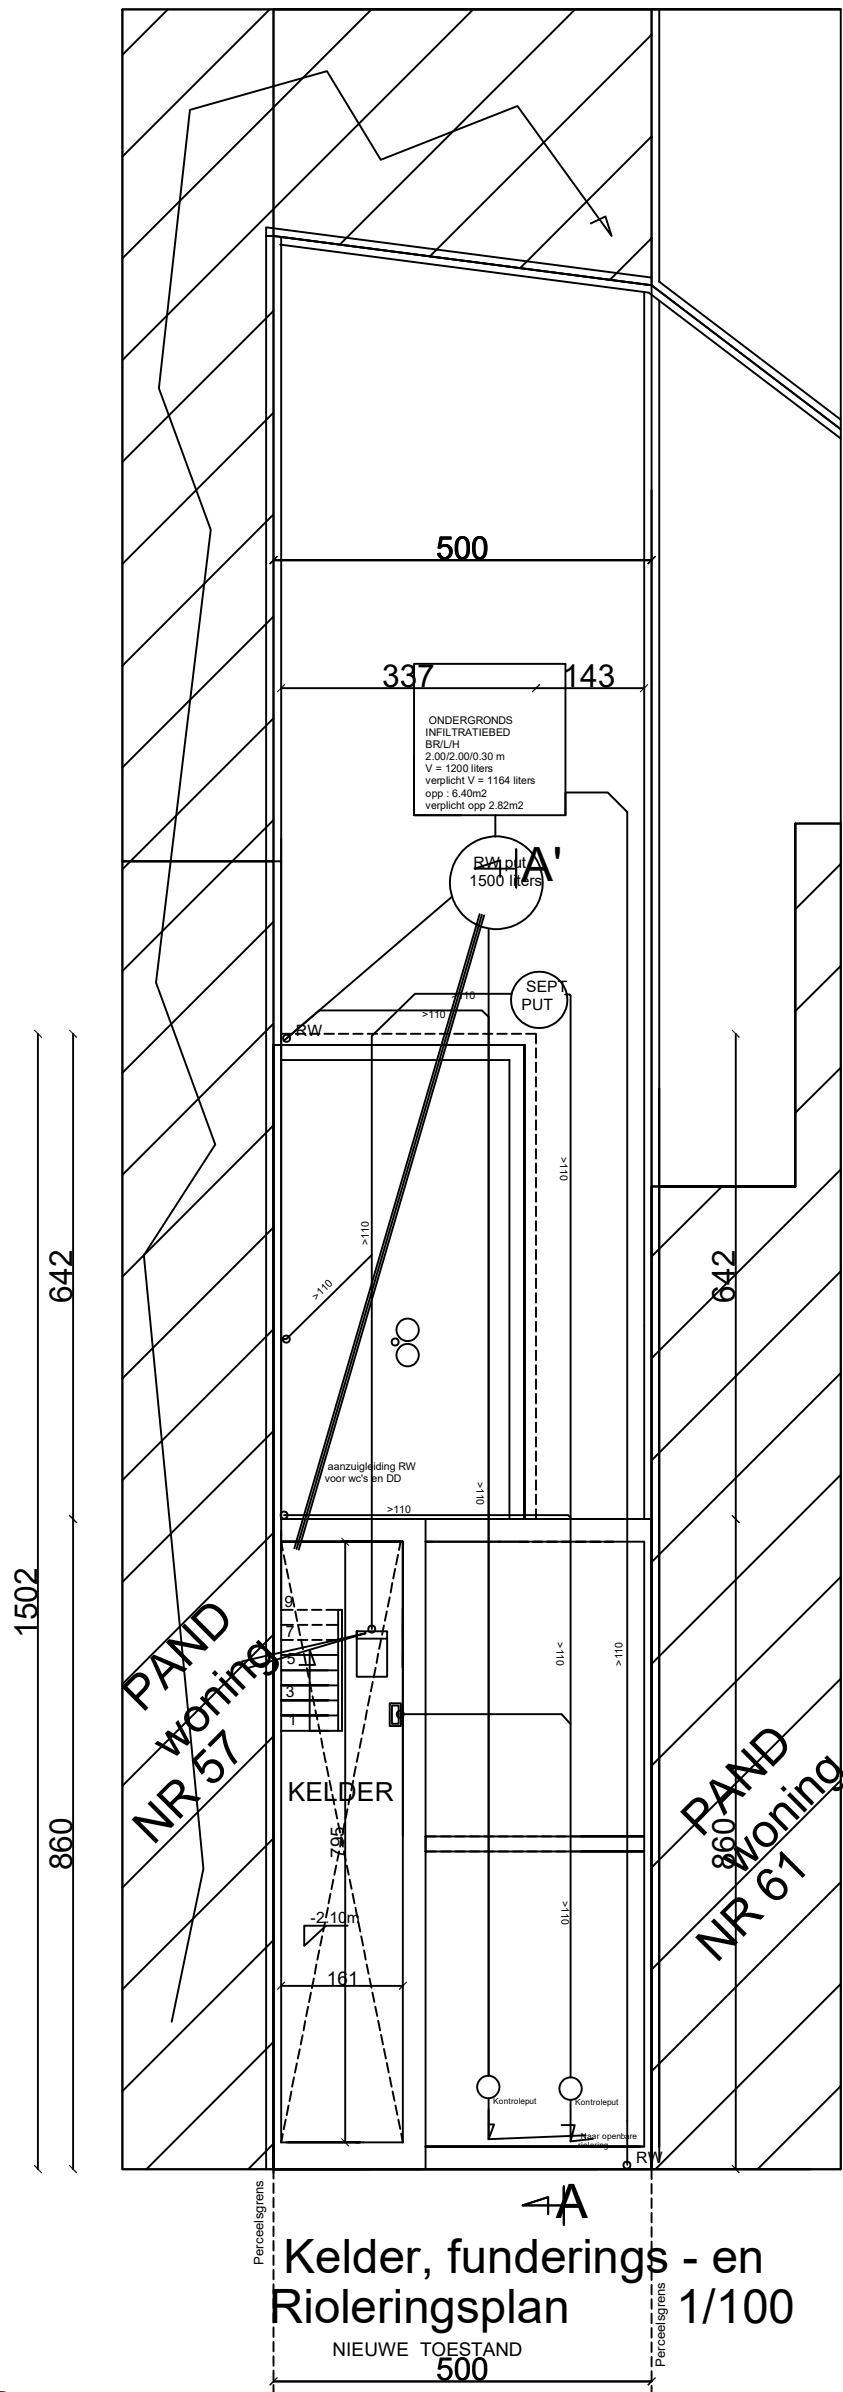

REFERENTIEPEIL : is voordeurdorpel
deze ligt 50 cm boven de as van de weg
36 cm boven het voetpad



**ZIE BIJZONDERE
VOORWAARDE(N)**