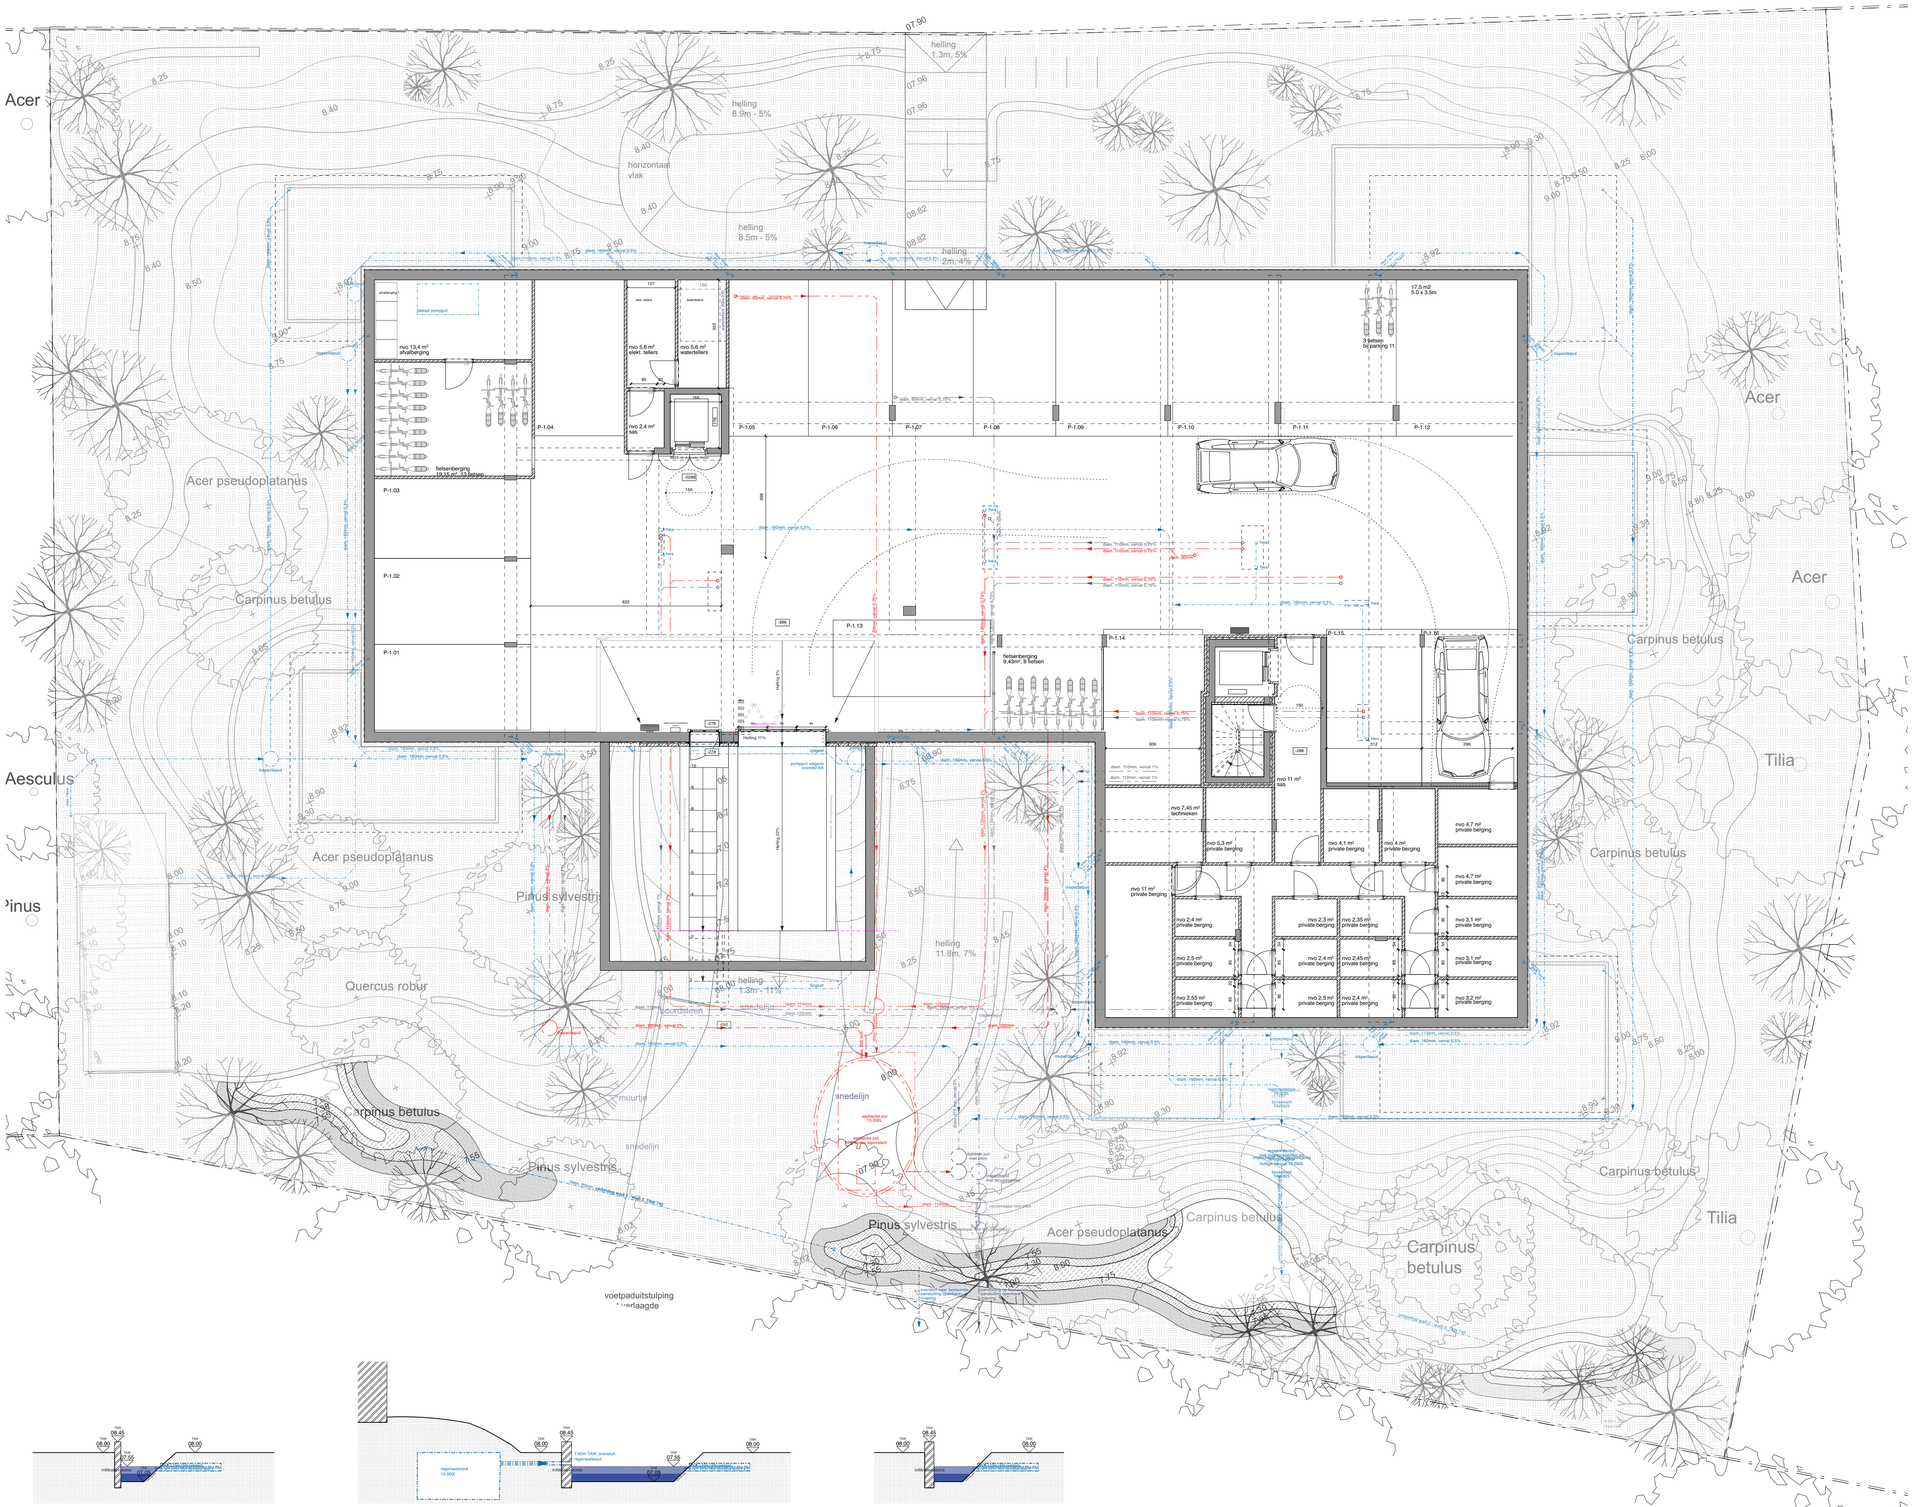

Wadi 1

Maaiveld: 8.00m TAW
Overstort: 7.55m TAW
Bodem: 7.05m TAW
Infiltratieoppervlakte: 7.39m²
Infiltratievolume: 3.0m³

Wadi 2

Maaiveld: 8.00m TAW
Instroom RWA-put: 7.60m TAW
Overstort: 7.55m TAW
Bodem: 7.05m TAW
Infiltratieoppervlakte: 13.32m²
Infiltratievolume: 10.1m³

Wadi 3

Maaiveld: 8.00m TAW
Overstort: 7.55m TAW
Bodem: 7.05m TAW
Infiltratieoppervlakte: 3.20m²
Infiltratievolume: 2.1m³

LEGENDE

MATERIAAL

- beton in situ
- beton prefab
- architectonisch beton
- gevelmetselwerk
- snelbouwsteen
- betonsteen
- kalkzandsteen
- cellenbeton
- gipsblok
- lichte wanden
- isolatie
- chape
- ext. groendak
- bestaande constructie

SYMBOLEN

- aanduiding toegang gebouw
- XX.XX aanduiding peil afgewerkte vloer
- TAW XX.XX aanduiding peil tov TAW
- aanduiding niveau
- NVO netto vloeroppervlakte
- BVO bruto vloeroppervlakte
- ZS zelfsluitende deur
- rookmelder
- rwa hemelwaterafvoer
- rwa hemelwaterafvoer
- dwa droogweerafvoer
- fec fecaal waterafvoer
- aanduiding schacht (afm. in mm)
- aanduiding afschot
- verlaagde plafonds
- brandslanghaspel (30m) + 6kg poederblusser
- 6kg poederblusser

GORDUNAKAAI

Gordunakaai, bouwen van residentieel nieuwbouwproject

PROJECT 127 Gordunakaai	DEEL Architectuur

OPDRACHTGEVER

Yure
Voorhoutkaai 25A
9000 Gent

Canal Properties
Gordunakaai 87
9000 Gent

ARCHITECT

noAarchitecten
Foppensstraat 16
1070 Brussel
t +32 2 503 43 82
gordunakaai@noAarchitecten.net

IR. STABILITEIT Ir. Nico Terryn Gustaaf Carelshof 25 9040 Sint-Amandsberg	LANDSCHAPSARCHITECT Kollektif Landscape Onderbergen 4d 9000 Gent
IR. AKOESTIEK D2S International Ambachtenlaan 54 3001 Heverlee	EPB Raco Rijkelstraat 28 3550 Heusden-Zolder

TITEL NT -1 wadi

BESTAND

INDEX 07 juli 2023 I aanpassing ifv infiltratie in wadi's

DATUM 17.12.2025	SCHAAL 1:100	FORMAAT A1	FASE BA