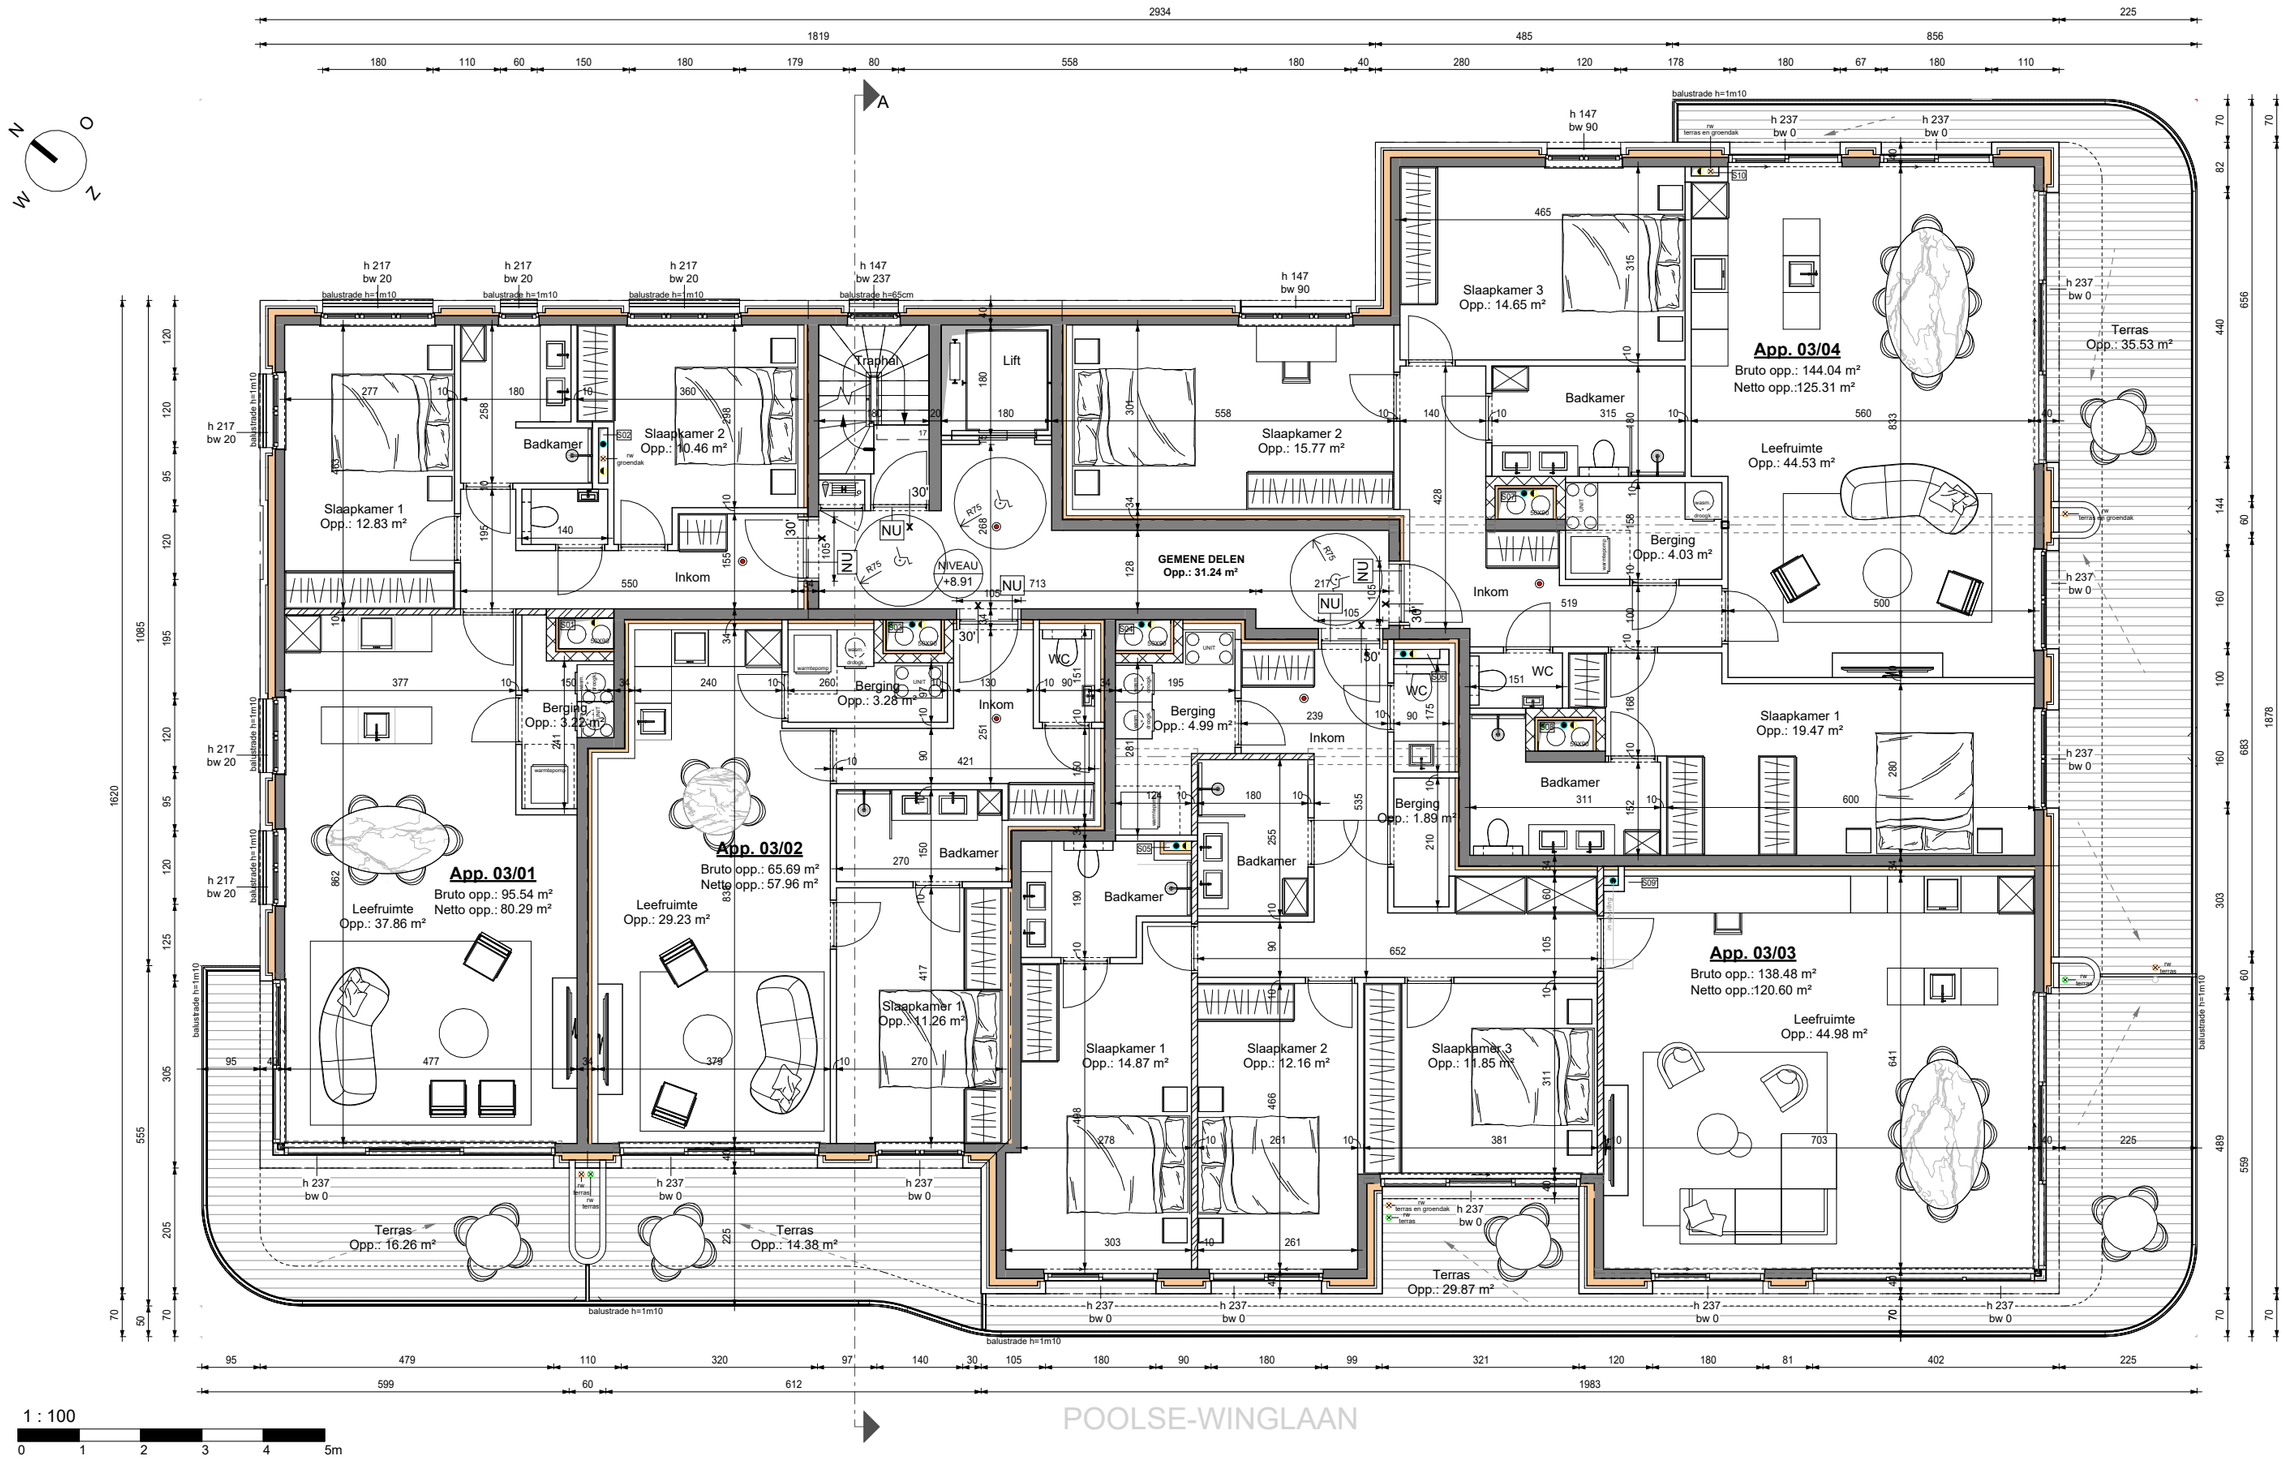

ARCAS
ARCHITECTURE & URBANISM

1663 Poolse-Winglaan

Poolse-Winglaan 29/31
9000 Gent

DERDE VERDIEPING
1/100

Plannen onder voorbehoud van stabiliteits- studie en studie technieken. De ingetekende inrichting is indicatief en maakt geen deel uit van de koop/aanneemsom. Aan deze tekeningen kunnen geen rechten worden ontleend.