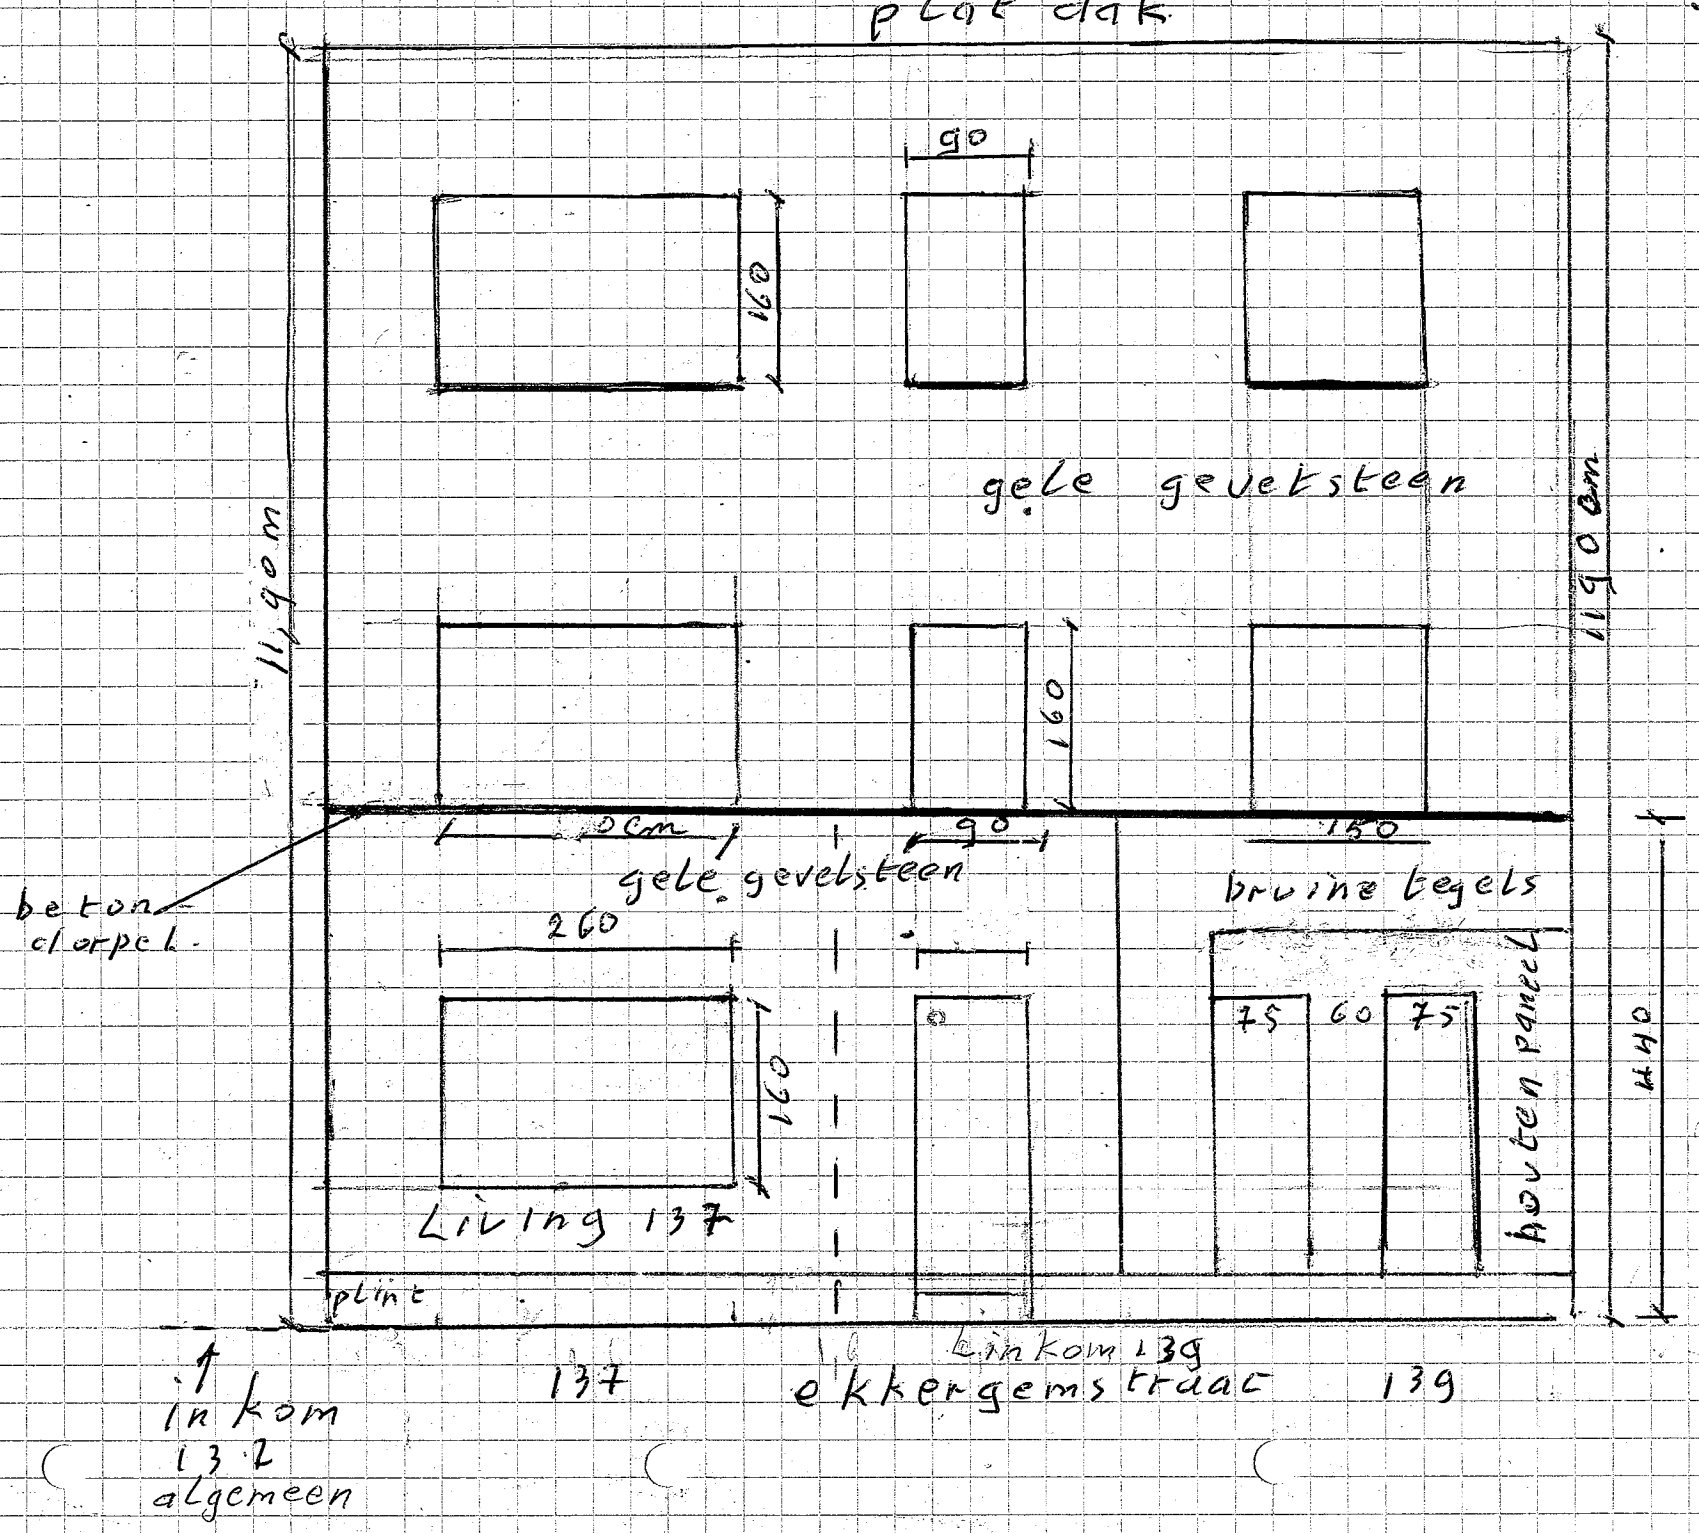

bestaande toestand
gevel Ekkergemstraat