


gevel nieuwe toestand.
Ekkergemstraat

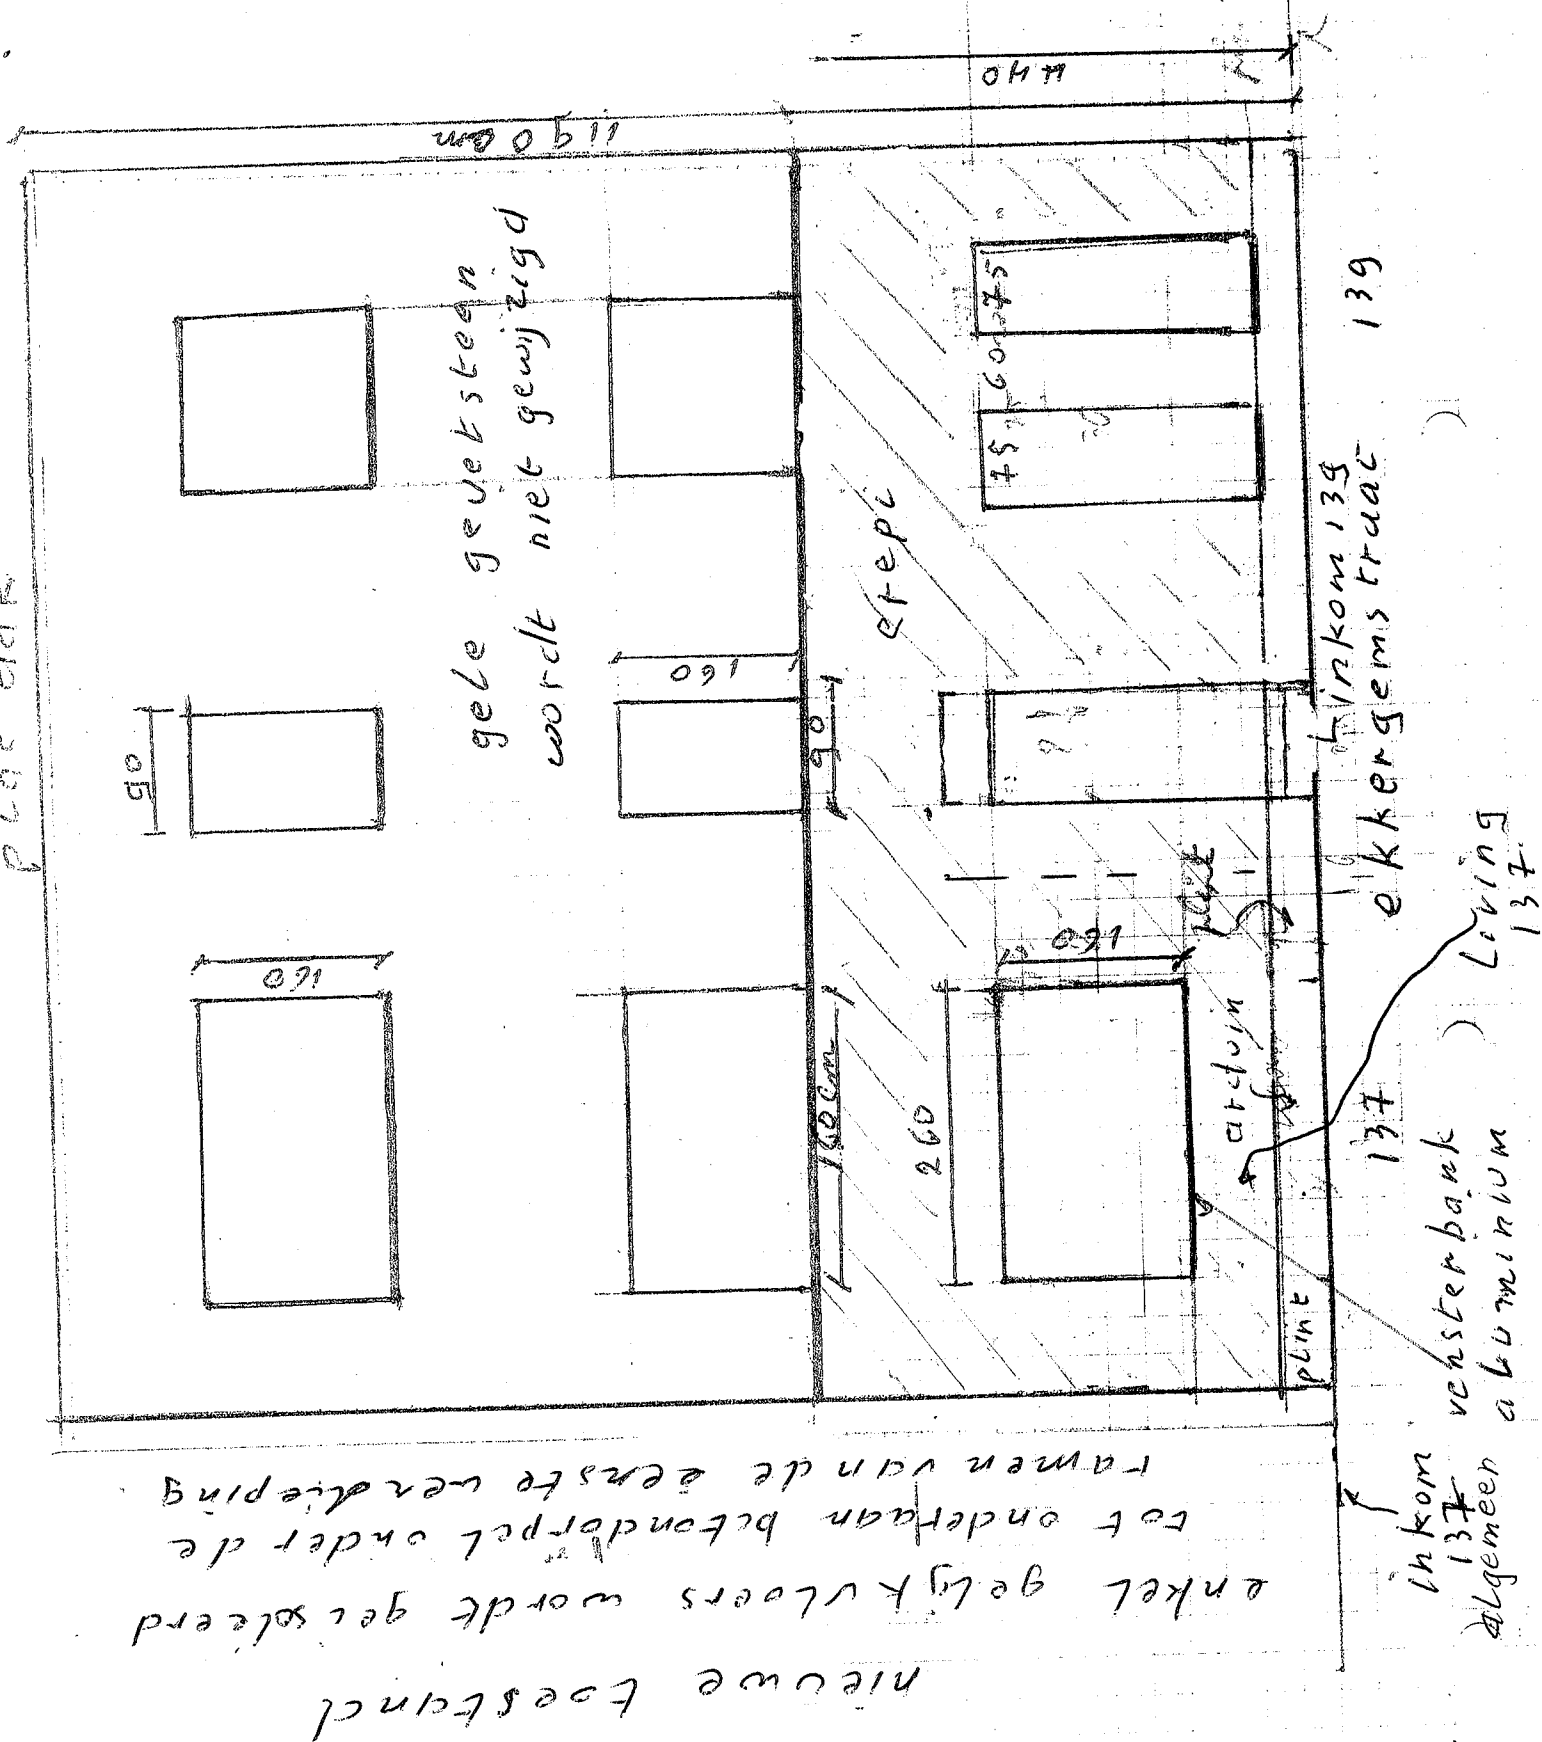

nieuwe toestand
enkel gelijkvloers wordt geïsoleerd
tot onderaan betondorpel onder de
ramen van de eerste verdieping