


**ZIE BIJZONDERE
VOORWAARDE(N)**

nieuwe toestand.

Raes Vangaverestraat

plat dak

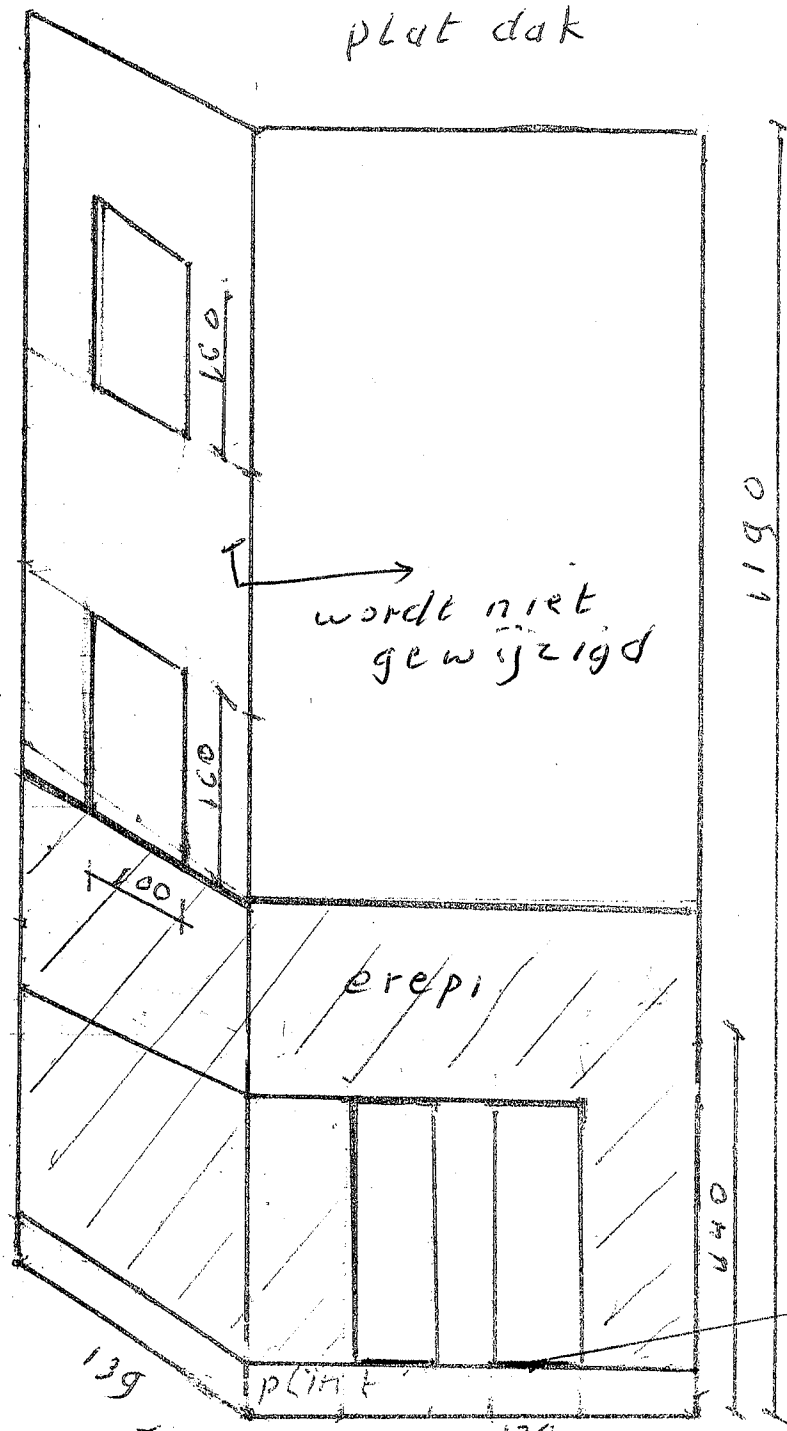

wordt niet
gewijzigd

erepi

plint

venster
bank
aluminium

Raes Van Gavere straat