ZIE BIJZONDERE VOORWAARDE(N)

gevel nieuwe toestand
Ekkergemstraat

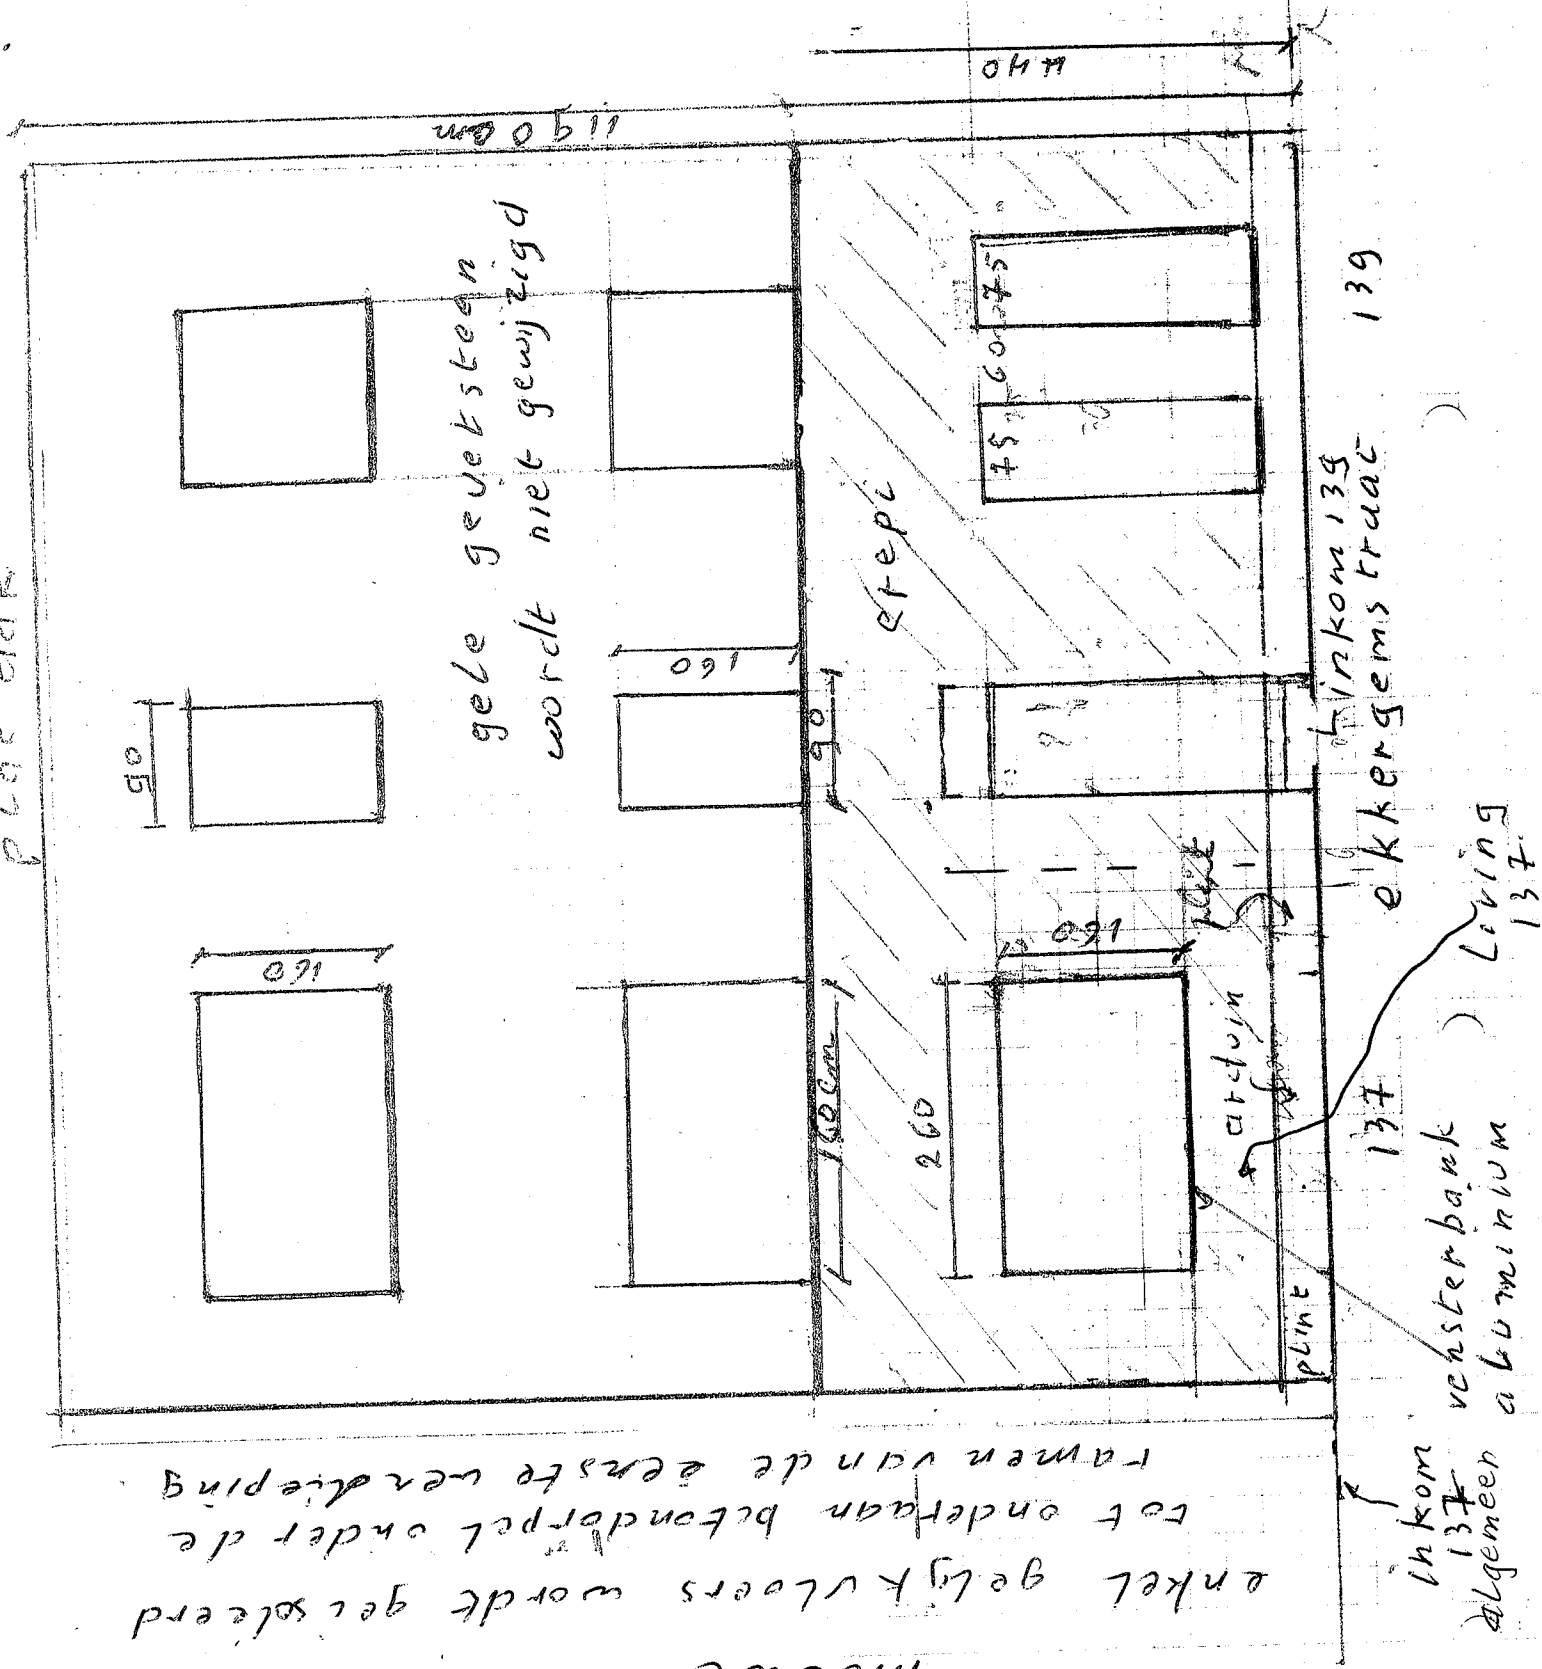

nieuwe toestand
enkel gelijkvloers wordt gesloopt
tot onderkant betondorpel onder de
ramen van de eerste verdieping

8/11