


voorgevel bestaande toestand
schaal 1/50

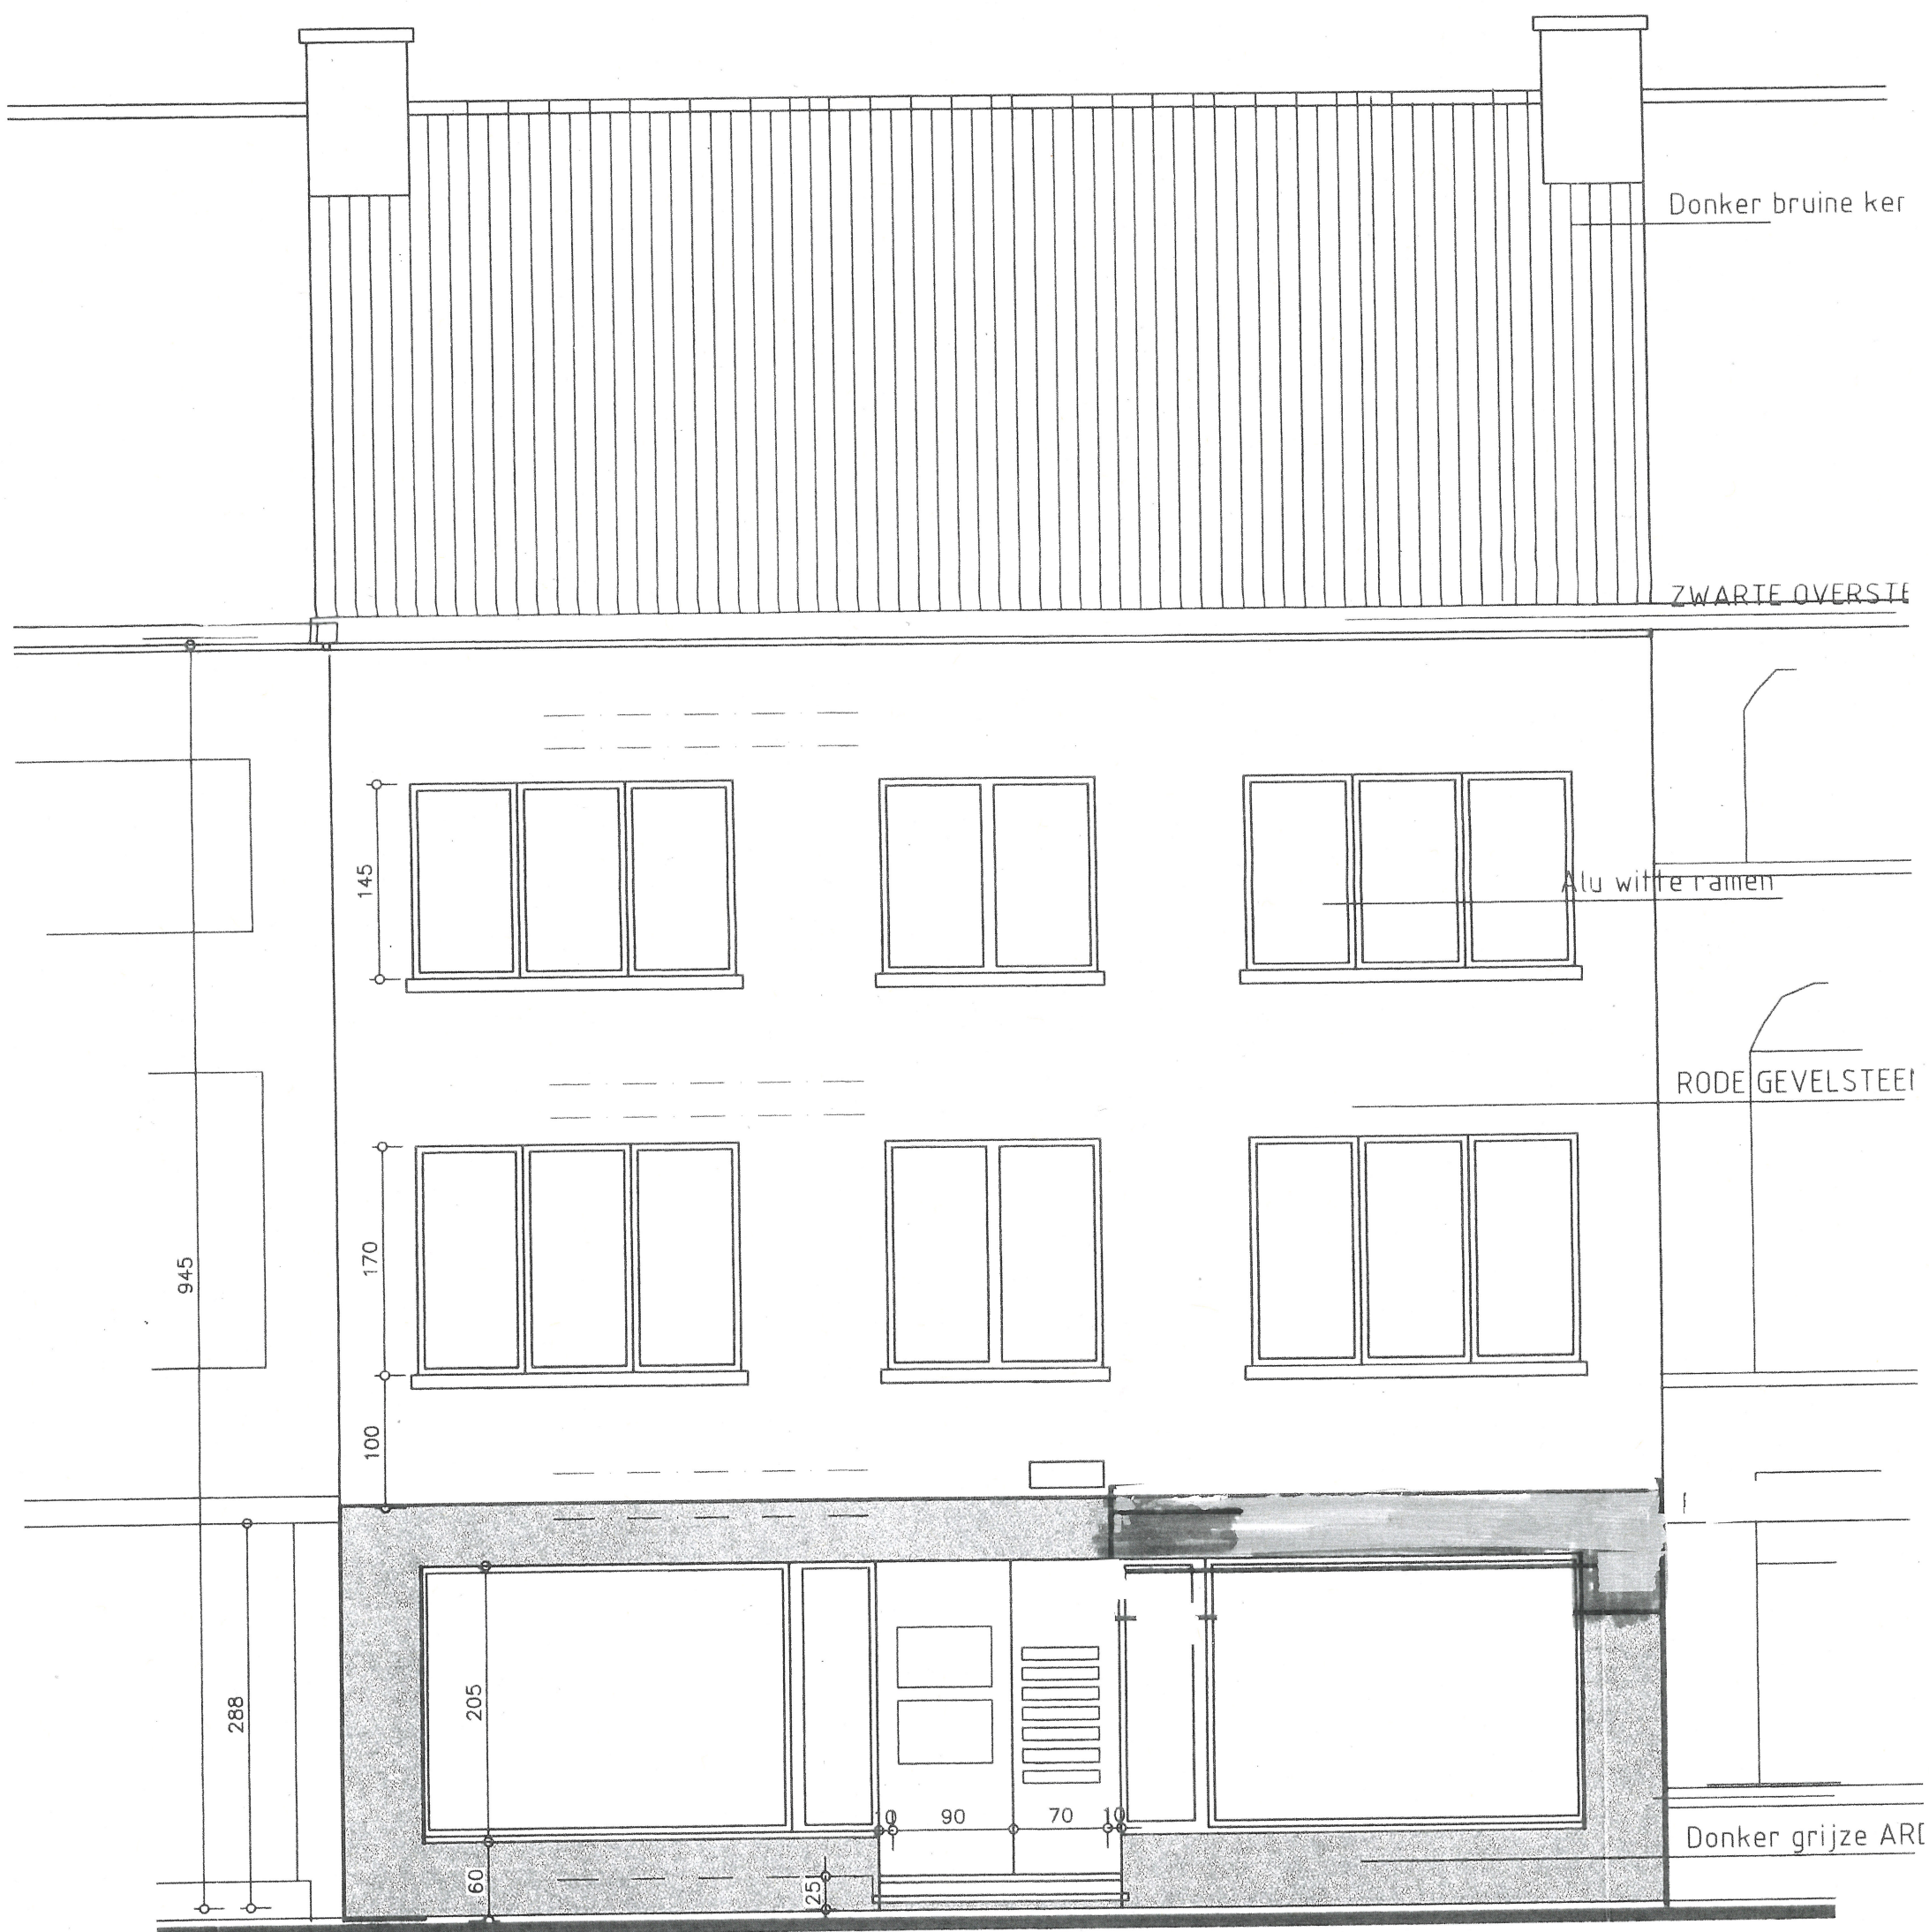

Handwritten signature

Voor dit gedeelte vraag ik een functionering aan