


schaal 1/100
bestaande toestand

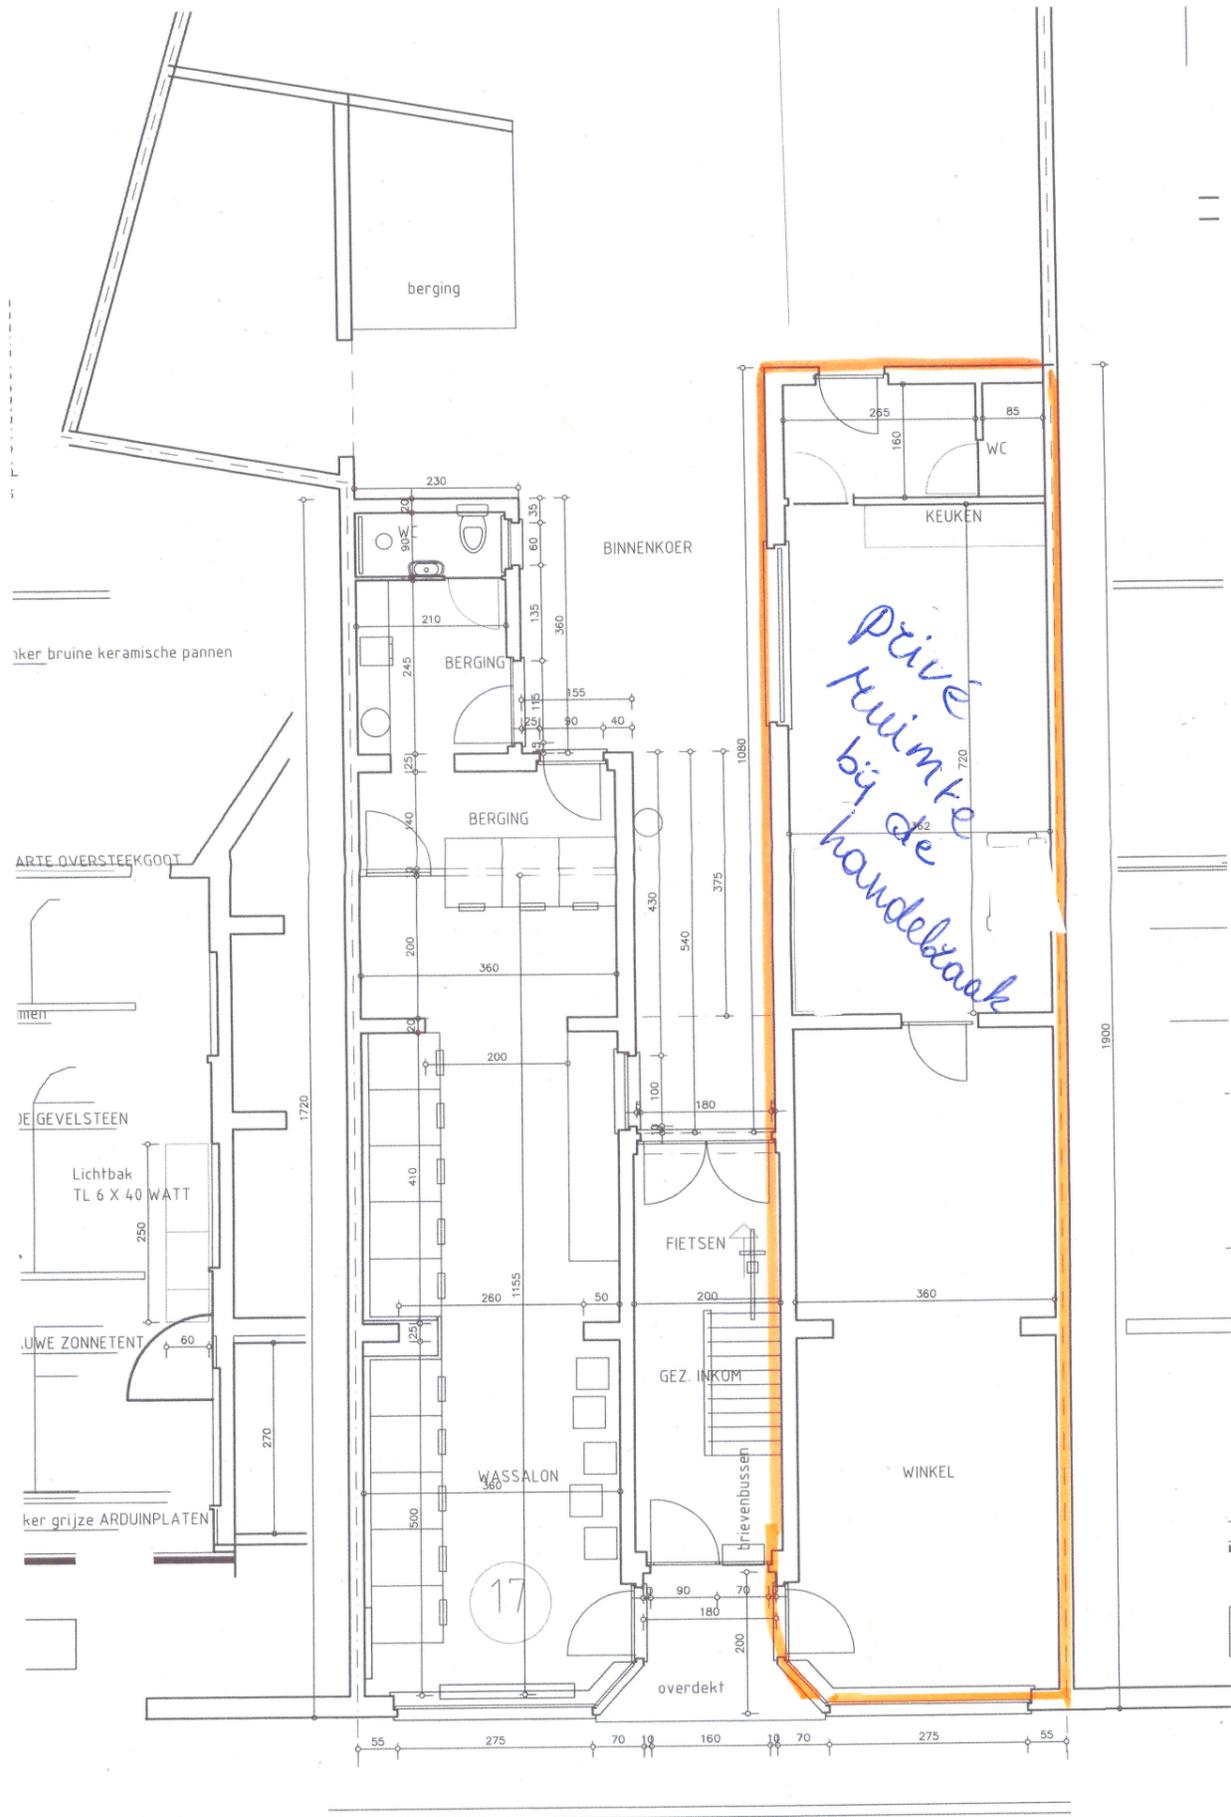

M. de Vries

 hiervan wordt een functiewijziging gevraagd