


M. M. M. M.

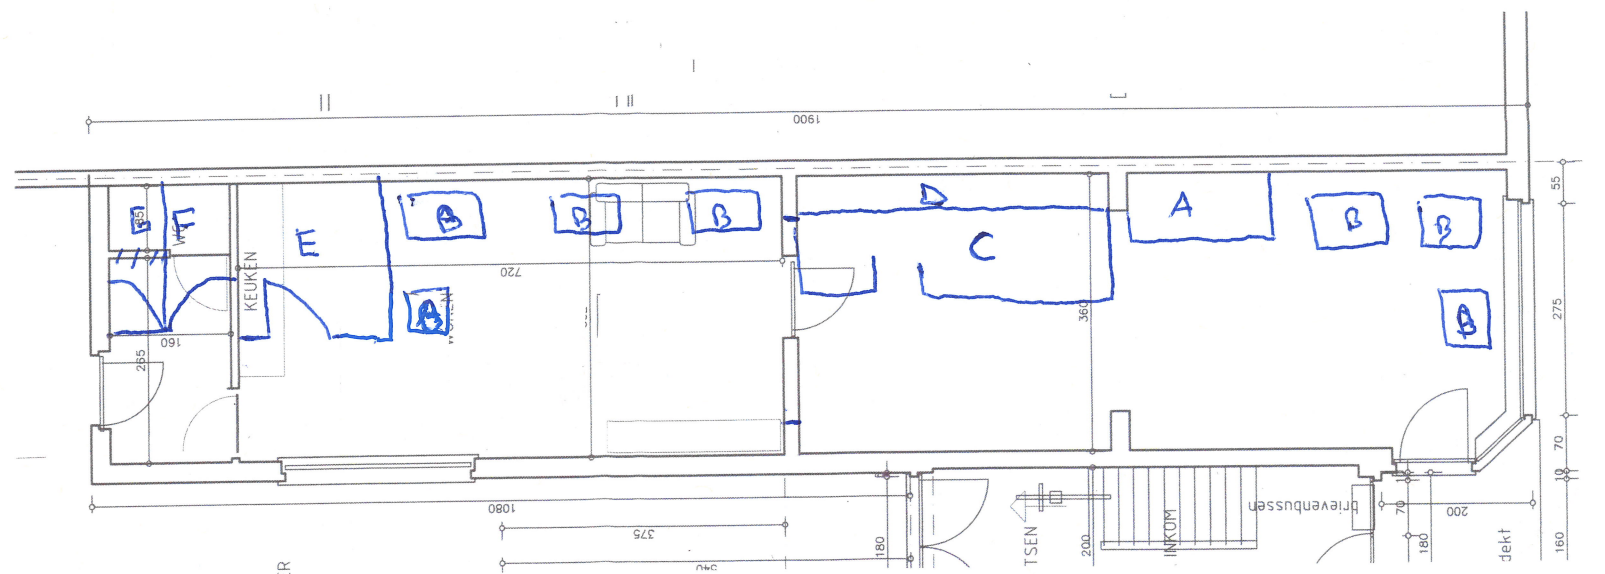

**ZIE BIJZONDERE
VOORWAARDE(N)**

inrichtingsplan

- A → drank koelers
- B → Tafel en stoelen
- C → Bereidingsruimte
- D → opzichthap
- E → Bergring
- F → WC
- G → klein keuken