
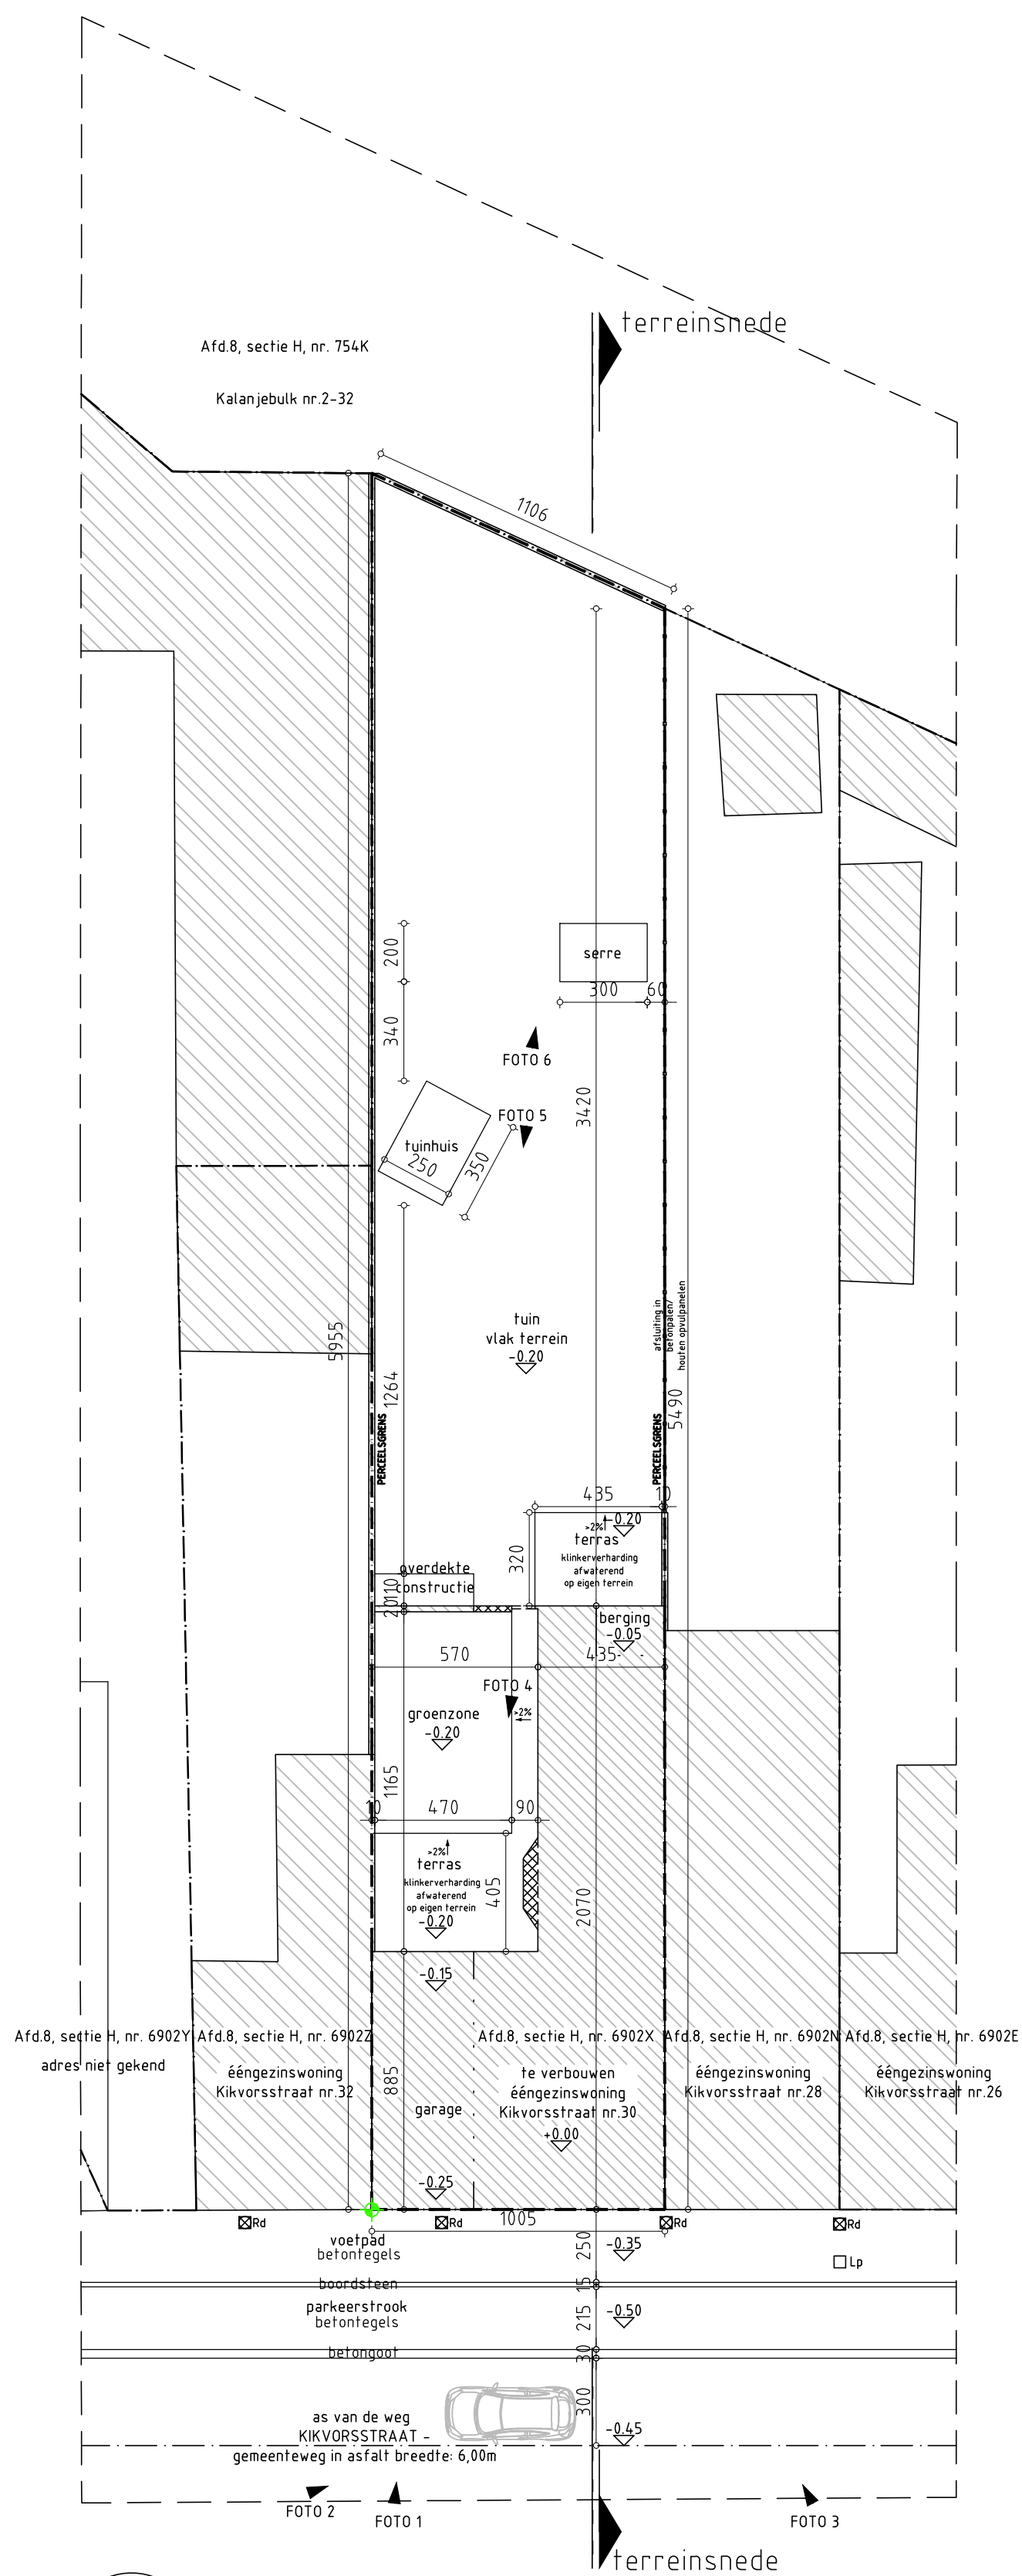


- Inplantingsplan -
- Bestaande toestand -
- 1/200 -

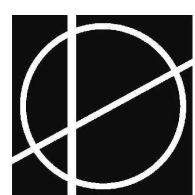

BoDe Architecten bv
Jacky Boulez - Peter Degrande

Kortrijksesteenweg 304, 9800 Deinze - tel.: 09/380.34.53 - info@bode-architecten.be

Referentie: 2025.47

Bestaande toestand
inplantingsplan 1/200