ZIE BIJZONDERE VOORWAARDE(N)

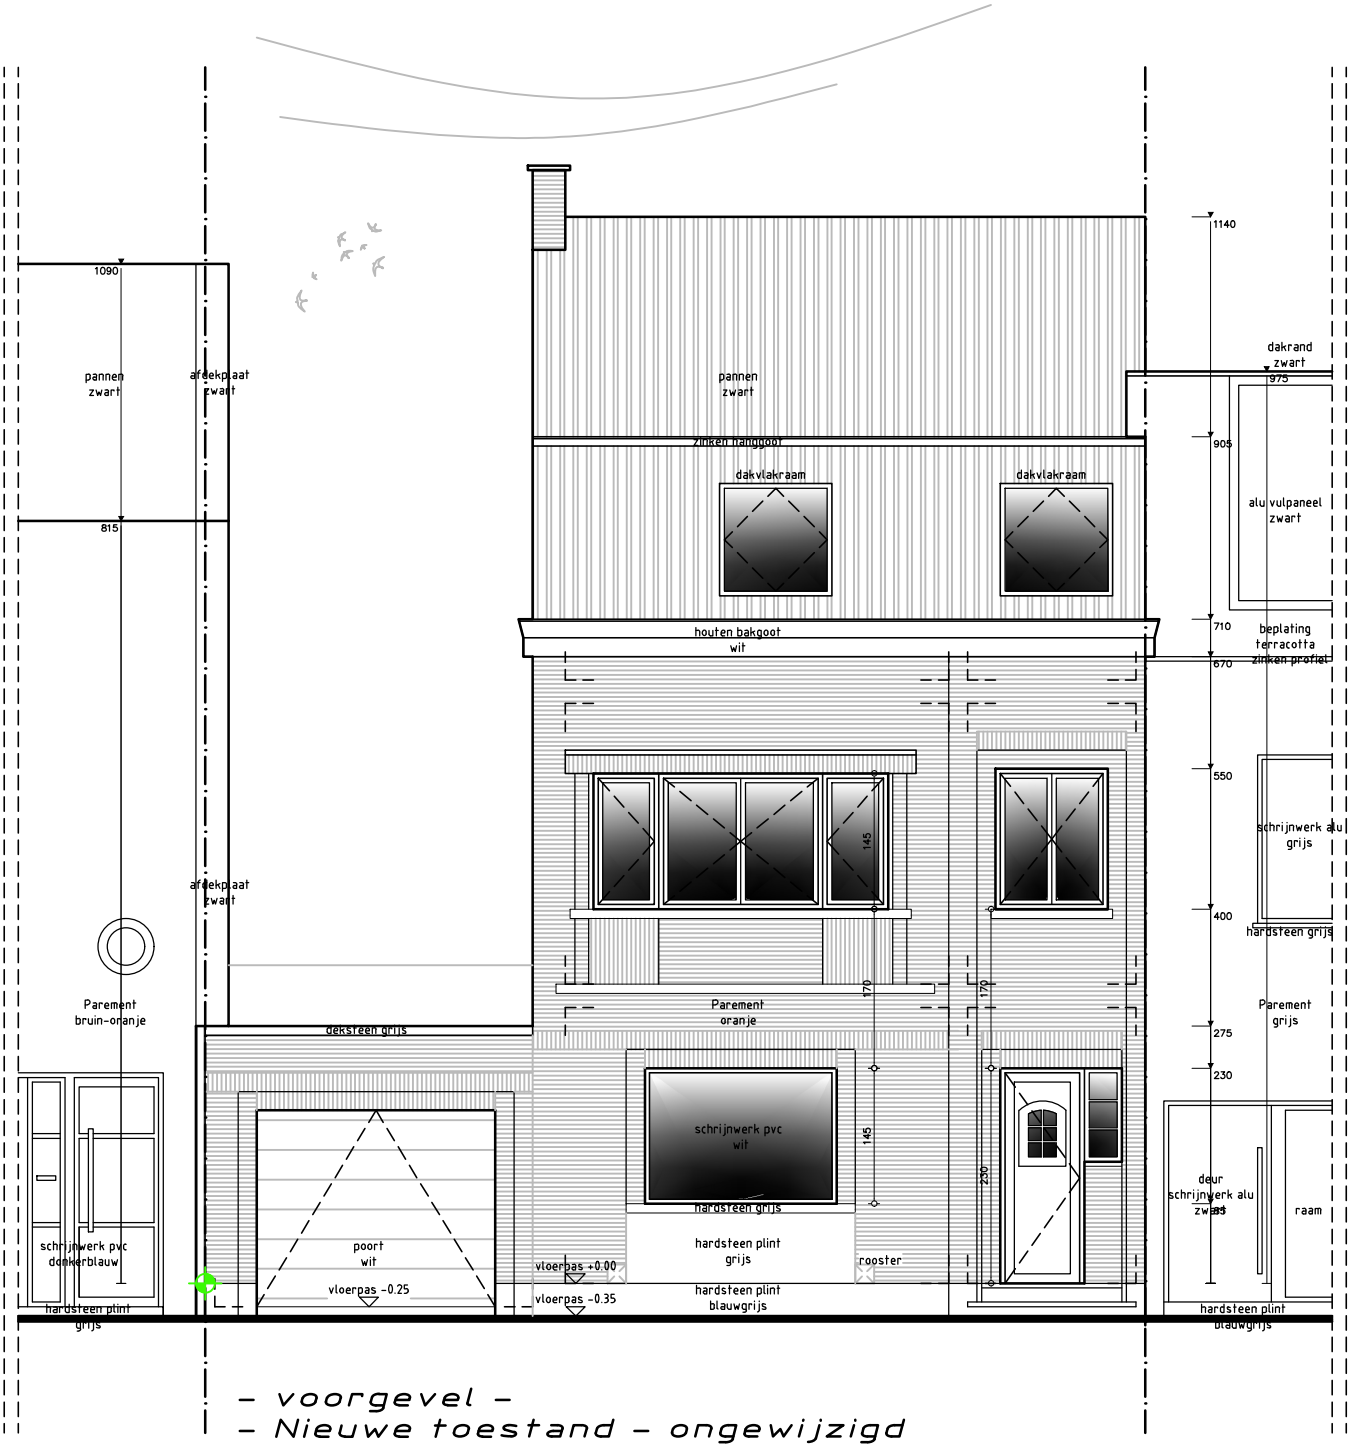

– voorgevel –
– Nieuwe toestand – ongewijzigd
– 1/50 –

BoDe Architecten bv
Jacky Boulez – Peter Degrande
Kortrijksesteenweg 304, 9800 Deinze – tel.: 09/380.34.53 – info@bode-architecten.be

Referentie: 2025.47

Nieuwe toestand
aanzicht voorgevel 1/50