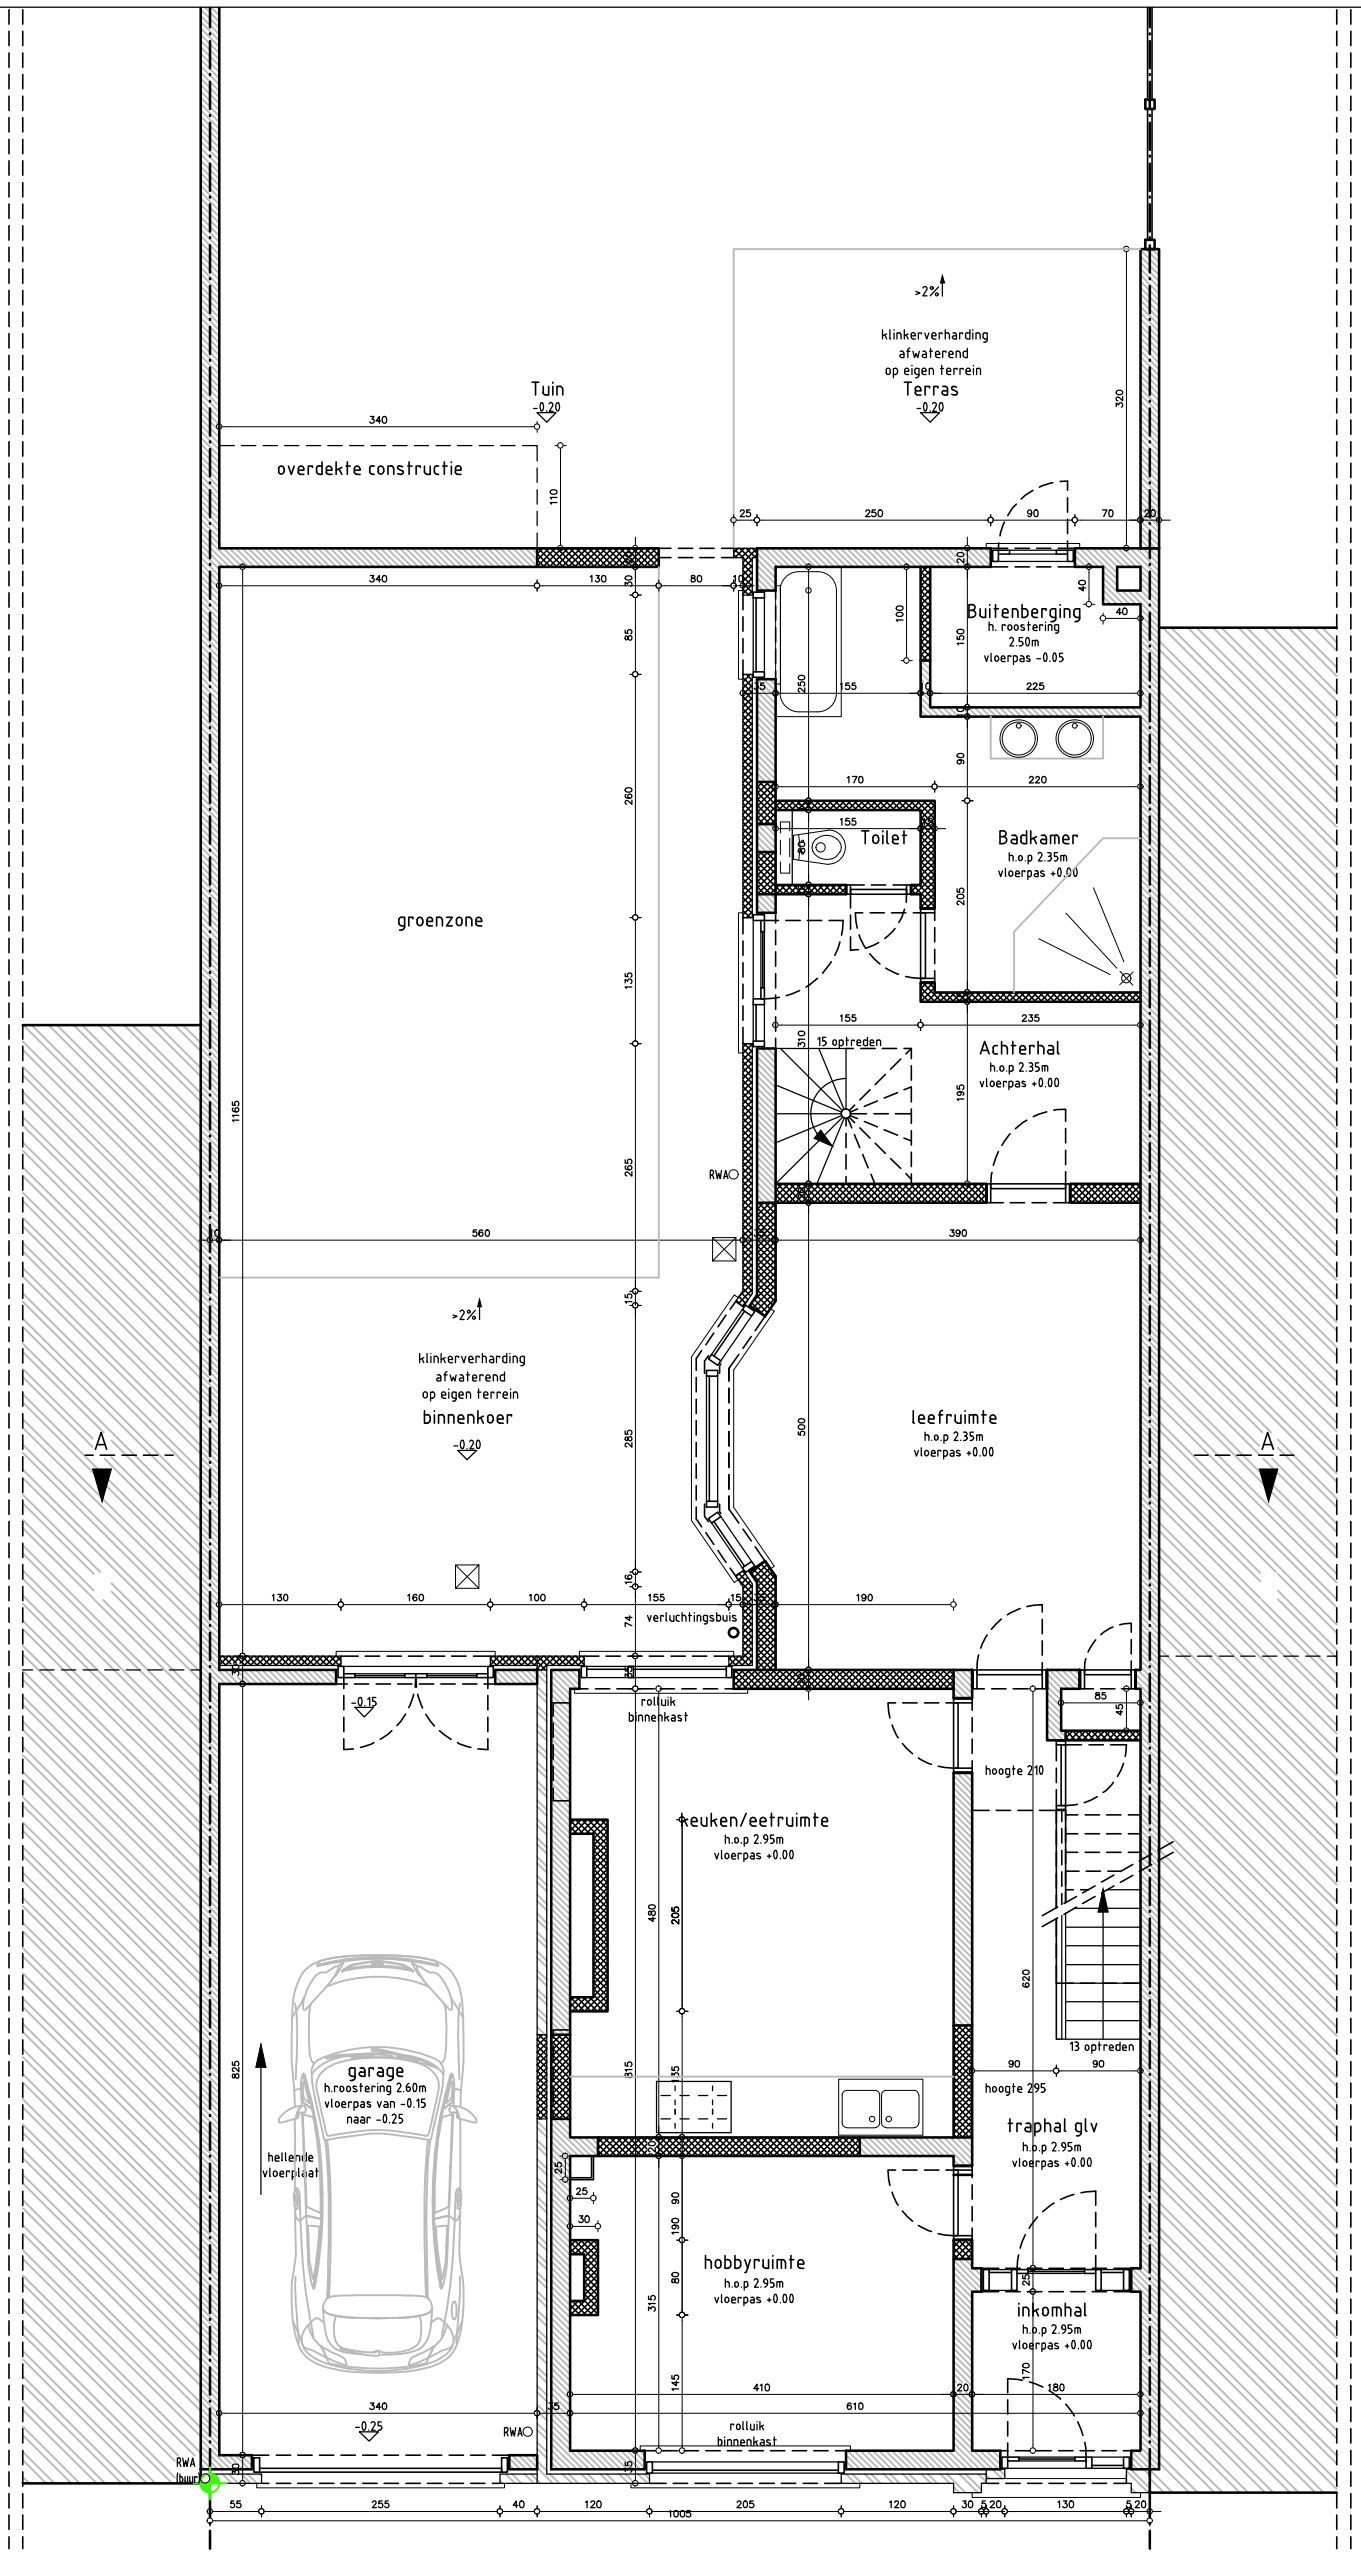

- Plan gelijkvloers -
- Bestaande toestand -
- 1/50 -

BoDe Architecten bv

Jacky Boulez – Peter Degrande

Kortrijksesteenweg 304, 9800 Deinze – tel.: 09/380.34.53 – info@bode-architecten.be

Referentie: 2025.47

Bestaande toestand
plan gelijkvloers 1/50