


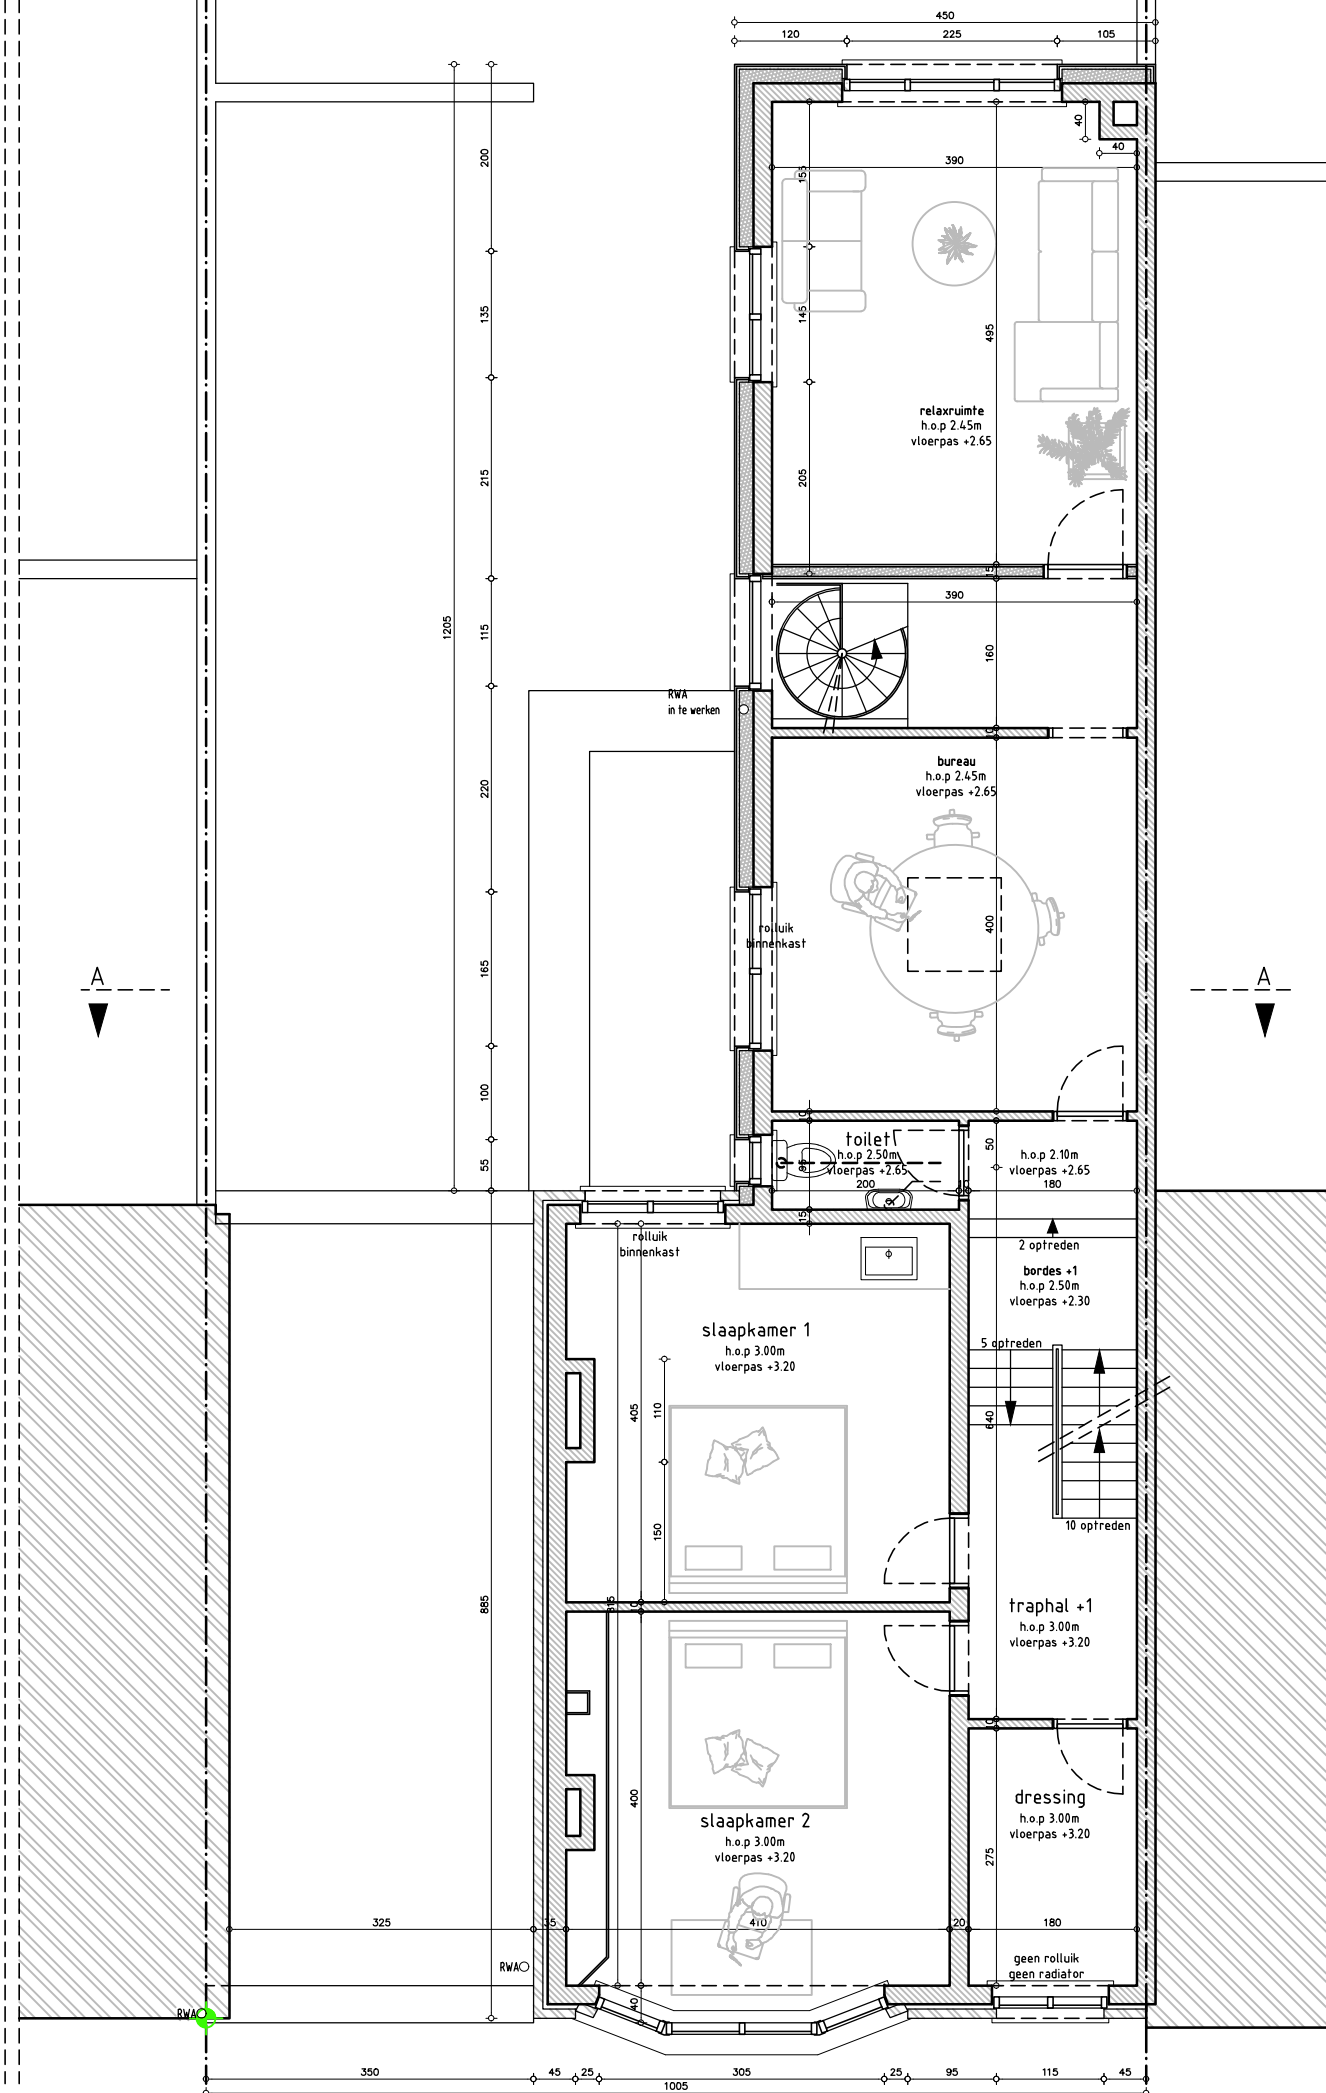

- Plan verdieping +1 -
- Nieuwe toestand -
- 1/50 -

**ZIE BIJZONDERE
VOORWAARDE(N)**



BoDe Architecten bv

Jacky Boulez - Peter Degrande

Kortrijksesteenweg 304, 9800 Deinze - tel.: 09/380.34.53 - info@bode-architecten.be

Referentie: 2025.47

Nieuwe toestand
plan eerste verdieping 1/50