


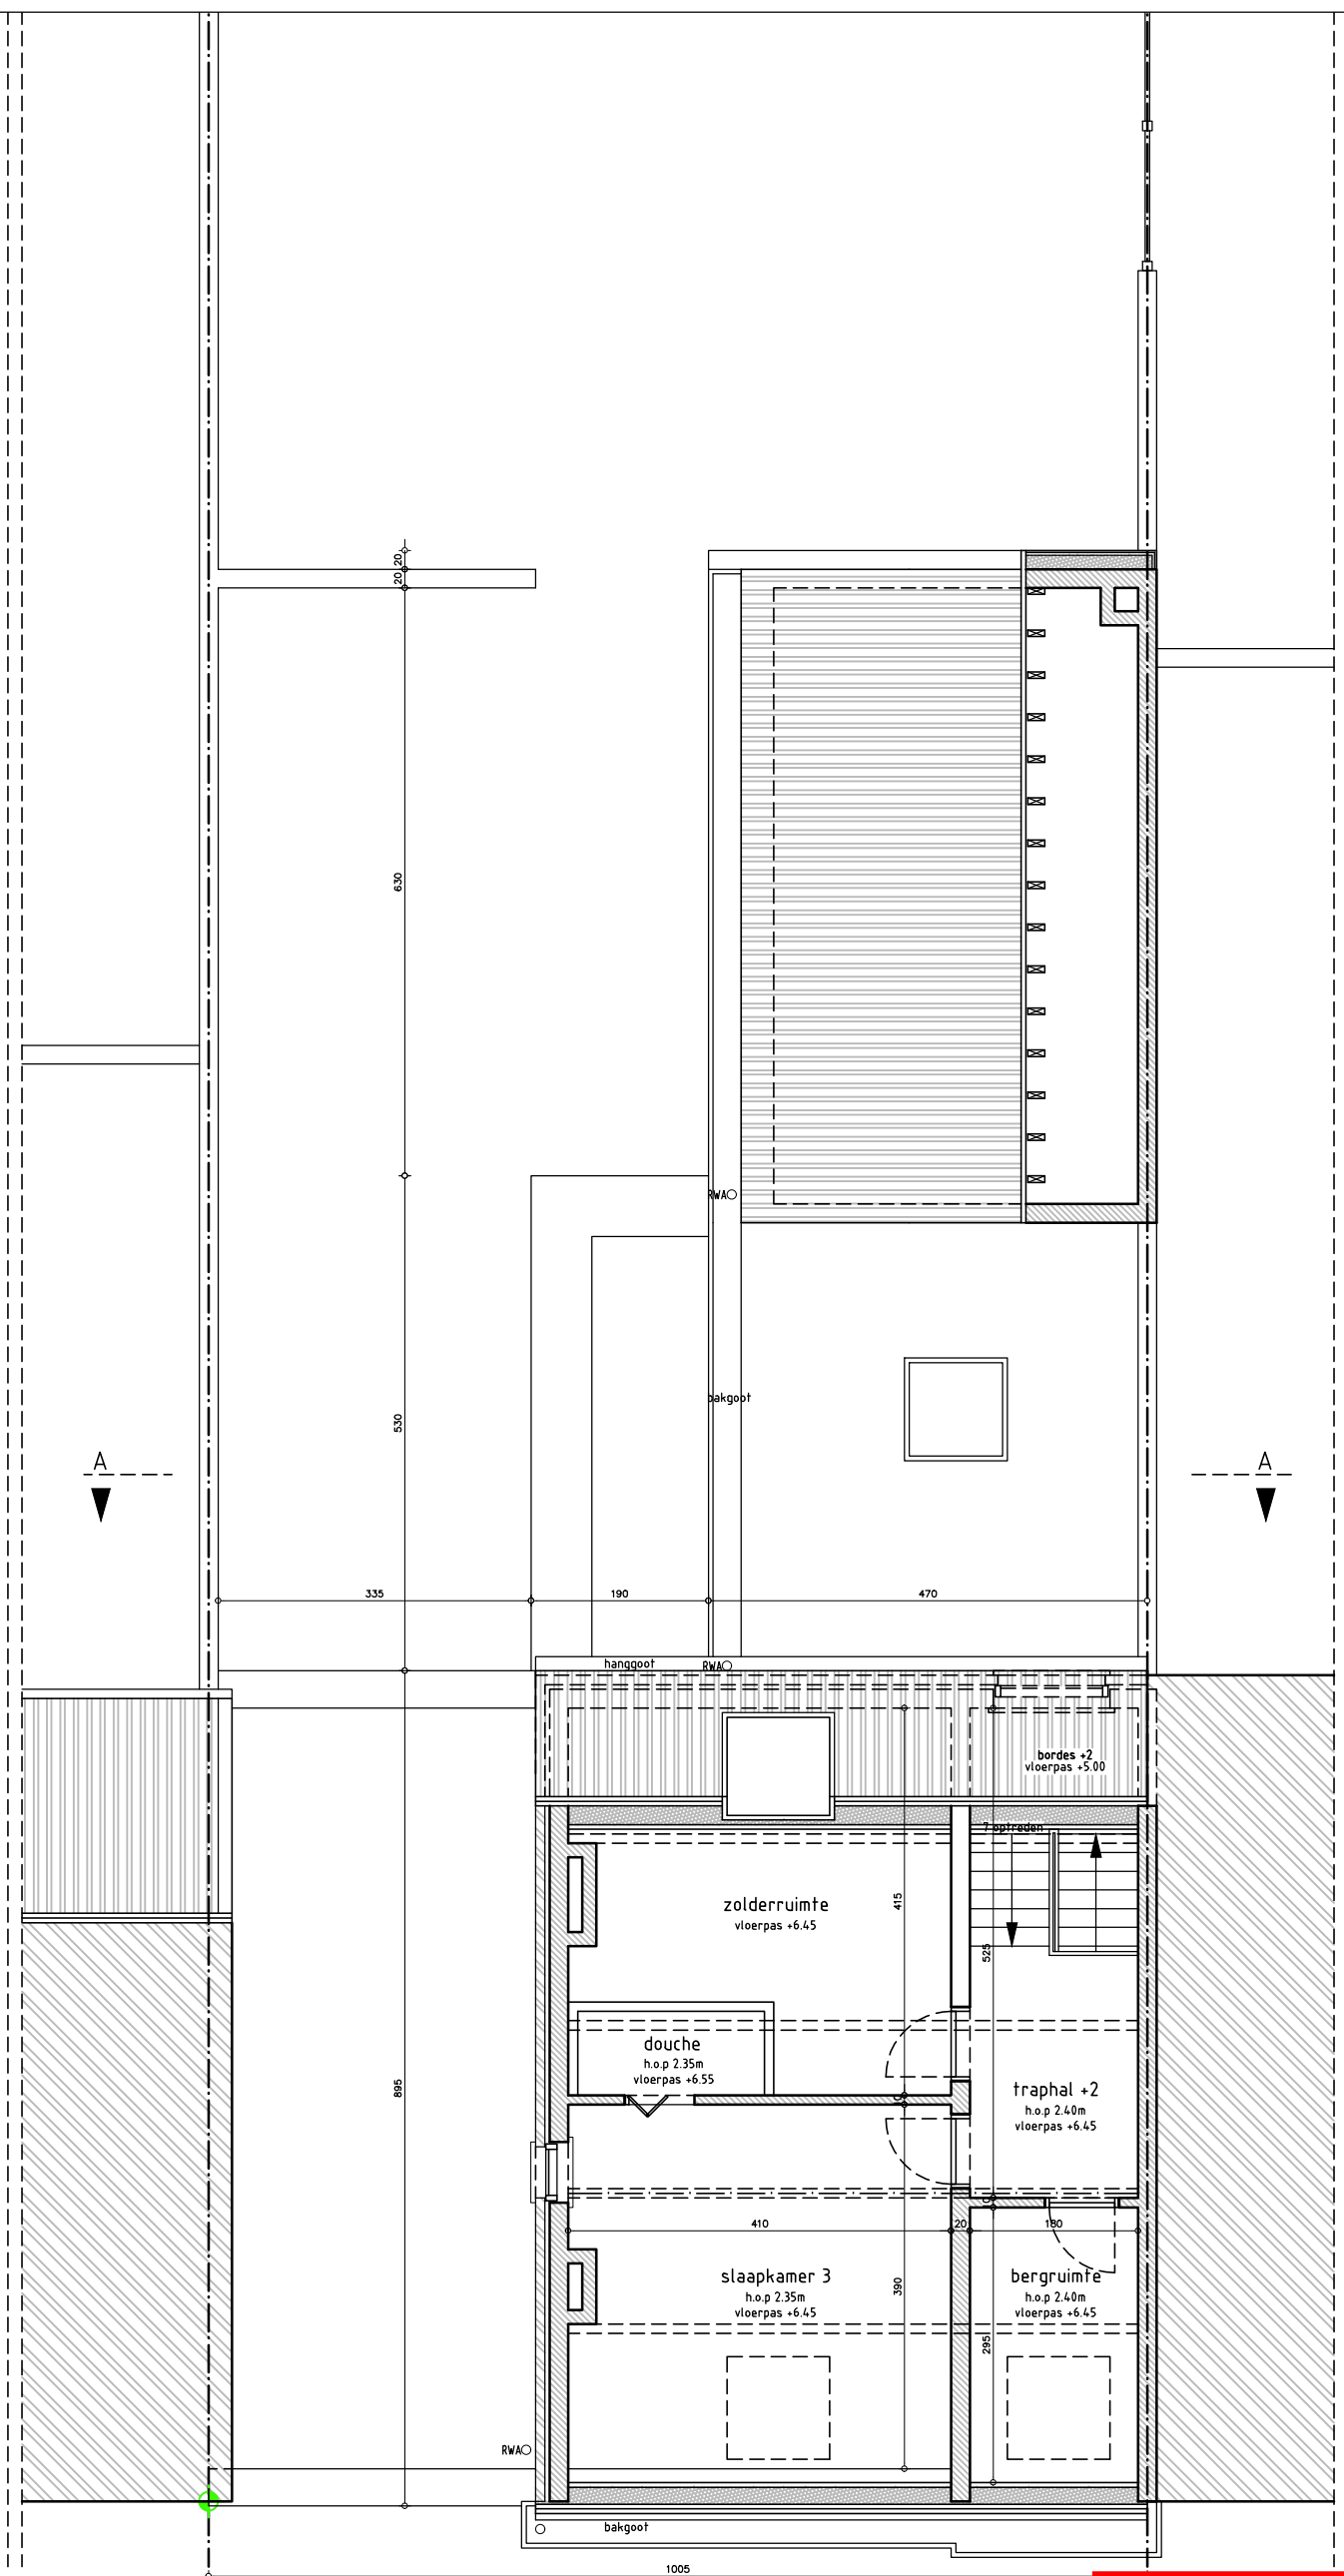

- Plan verdieping +2 -  
- Nieuwe toestand -  
- 1/50 -

**ZIE BIJZONDERE  
VOORWAARDE(N)**



BoDe Architecten bv

Jacky Boulez - Peter Degrande

Kortrijksesteenweg 304, 9800 Deinze - tel.: 09/380.34.53 - info@bode-architecten.be

Referentie: 2025.47

Nieuwe toestand  
plan tweede verdieping 1/50