


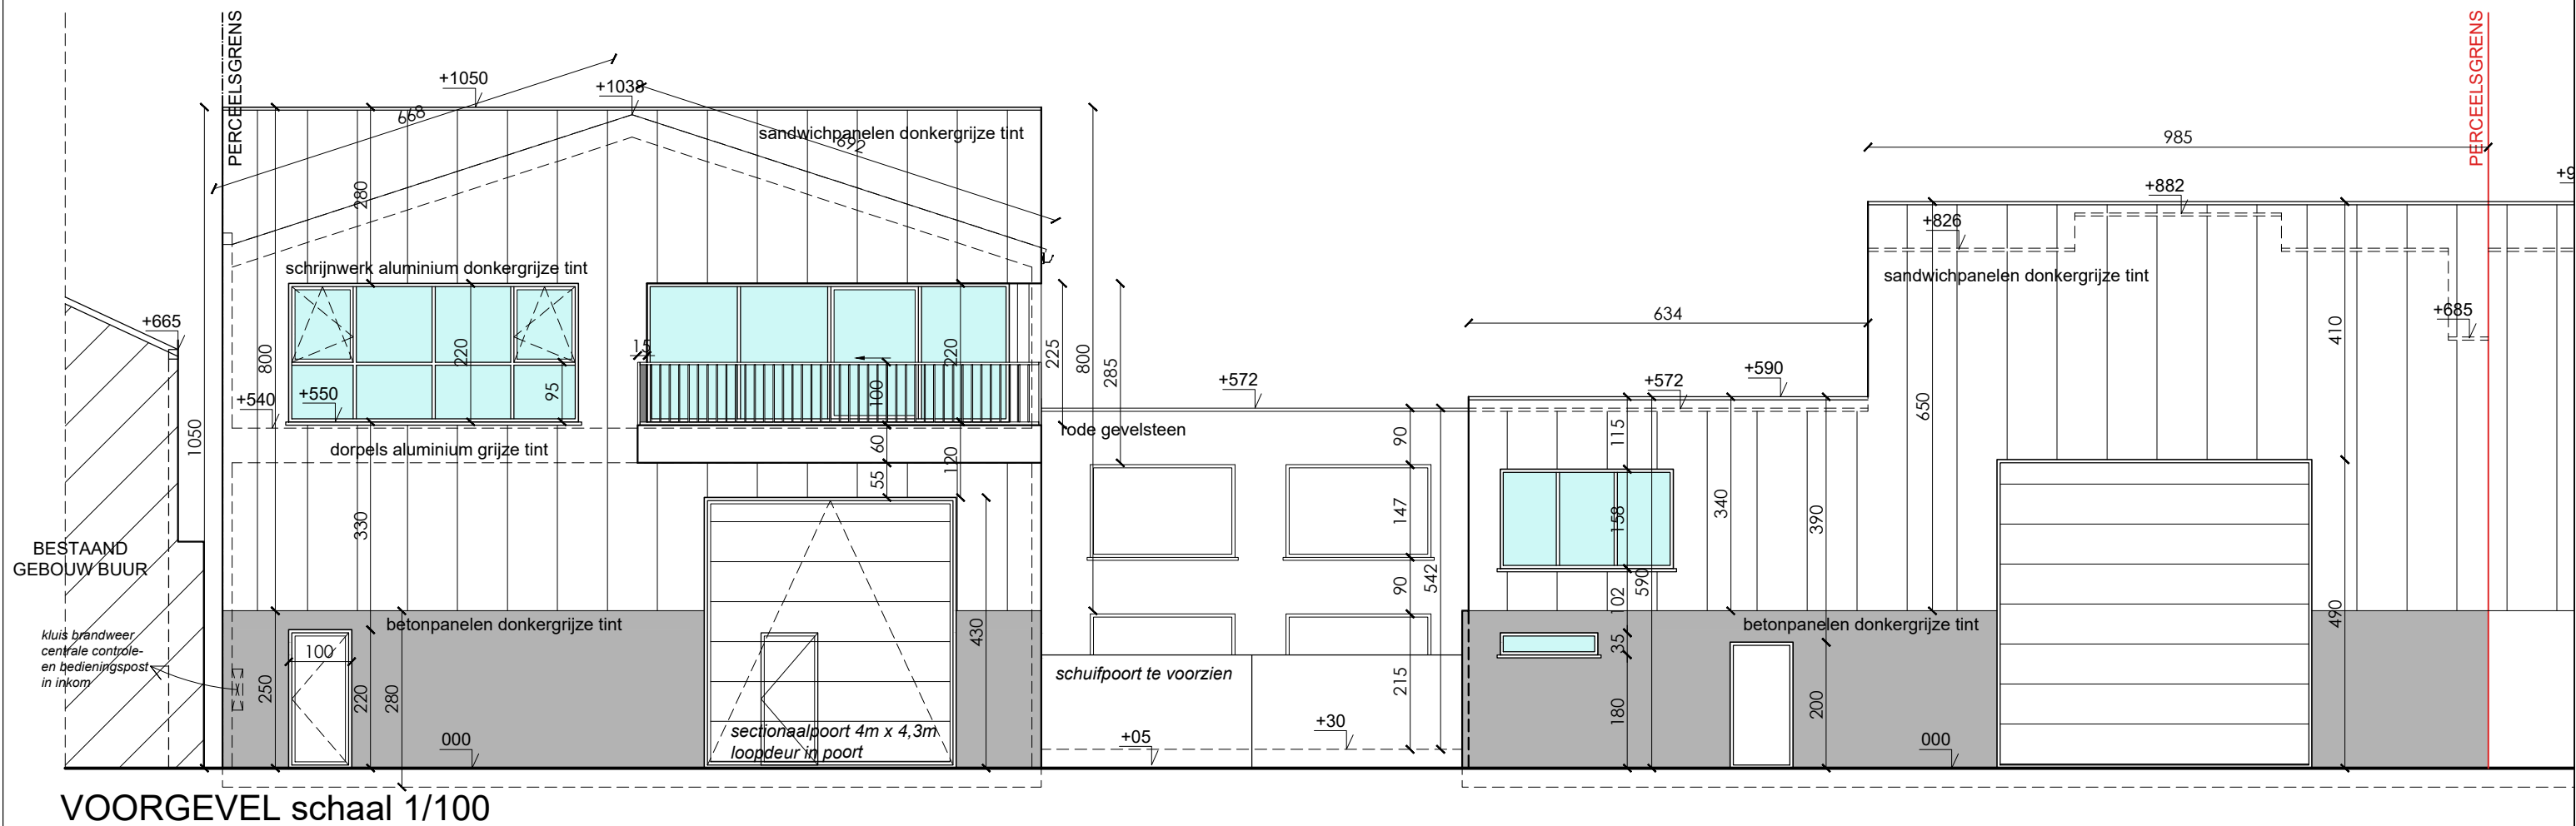

GEVELTEKENING BESTAAND	SCHAAL : 1/100
BOUWPLAATS : New-Orleansstraat 16 - 9000 GENT	
DATUM : 22/1/2026	
Afmetingen in cm tenzij anders vermeld	A3