


ZIE BIJZONDERE
VOORWAARDE(N)

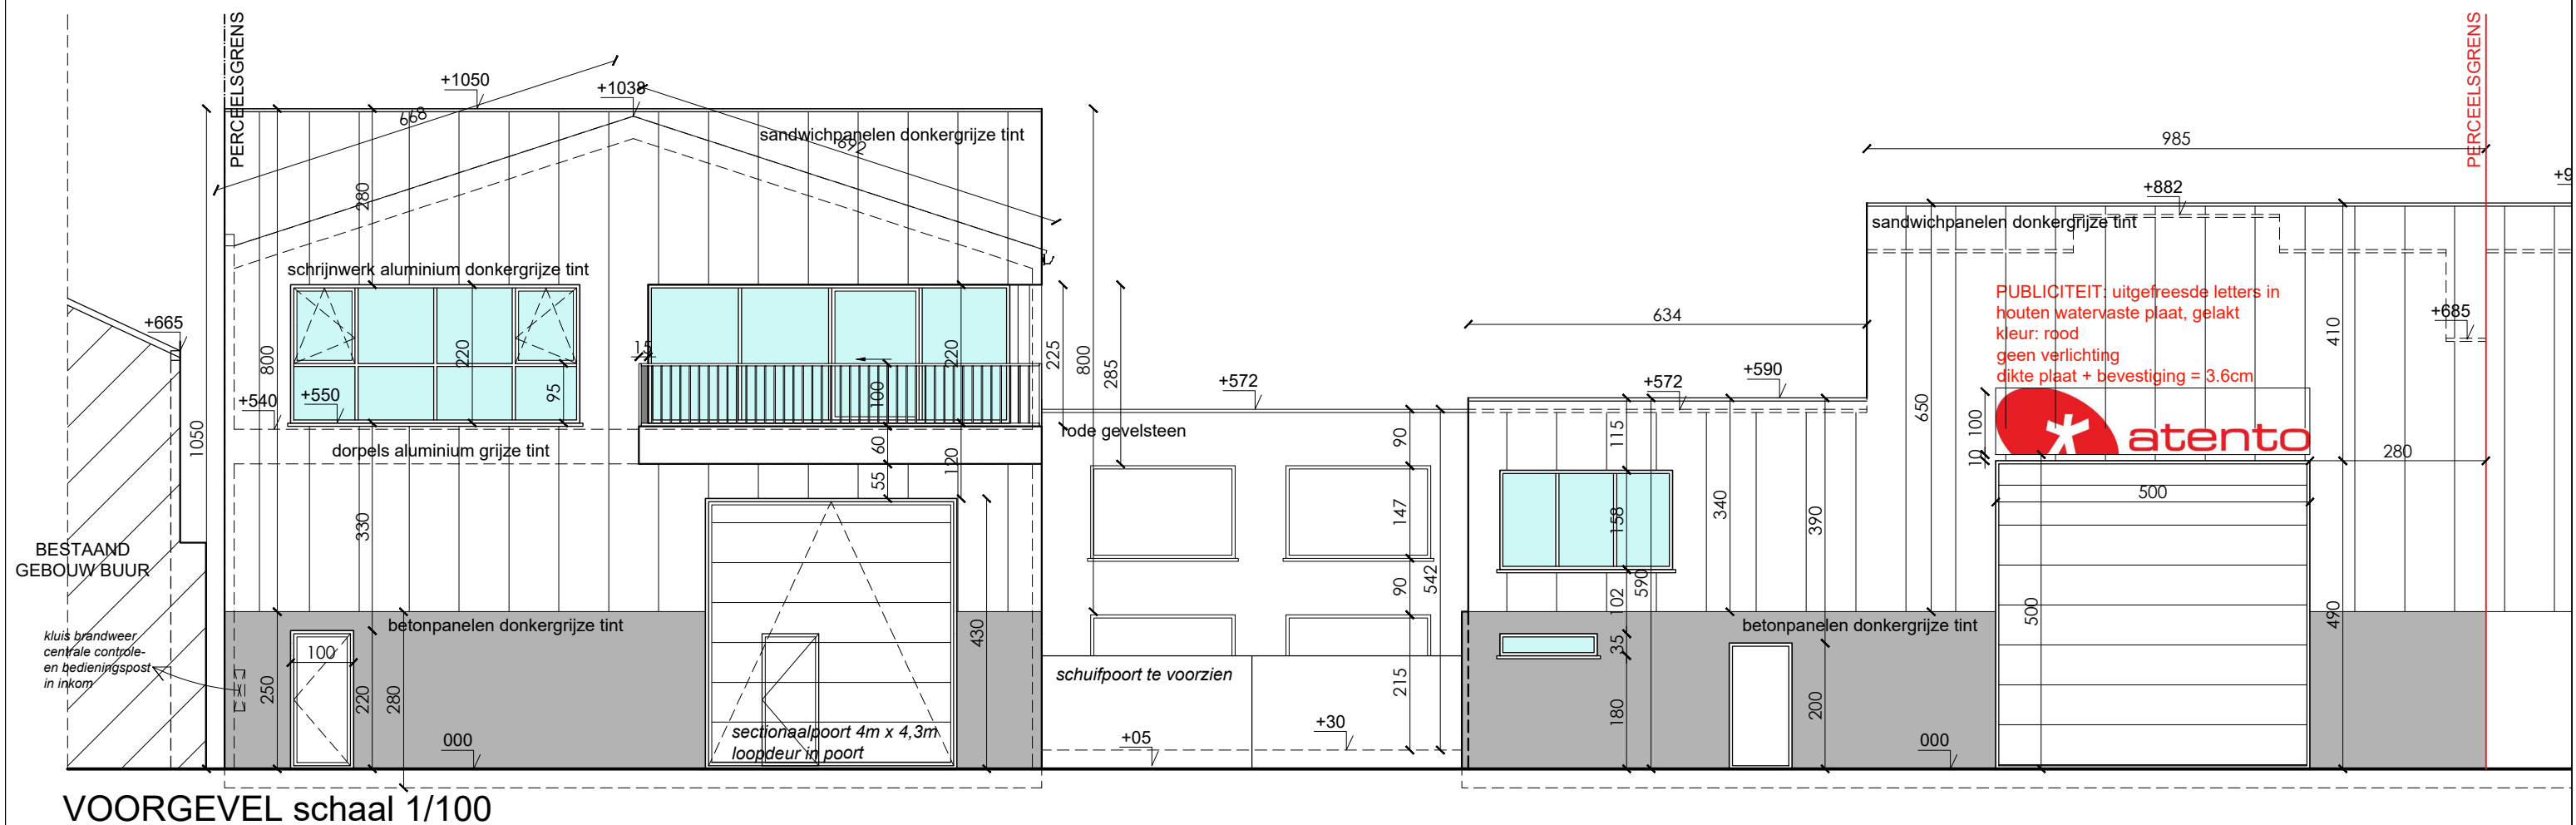


GEVELTEKENING NIEUW

SCHAAL : 1/100

BOUWPLAATS : New-Orleansstraat 16 - 9000 GENT
DATUM : 22/1/2026

Afmetingen in cm tenzij anders vermeld

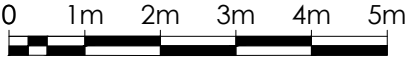

A3