


ZIE BIJZONDERE
VOORWAARDE(N)



PUBLICITEIT: uitgefreesde letters in
houten watervaste plaat, gelakt
kleur: rood
geen verlichting
dikte plaat + bevestiging = 3.6cm

+850

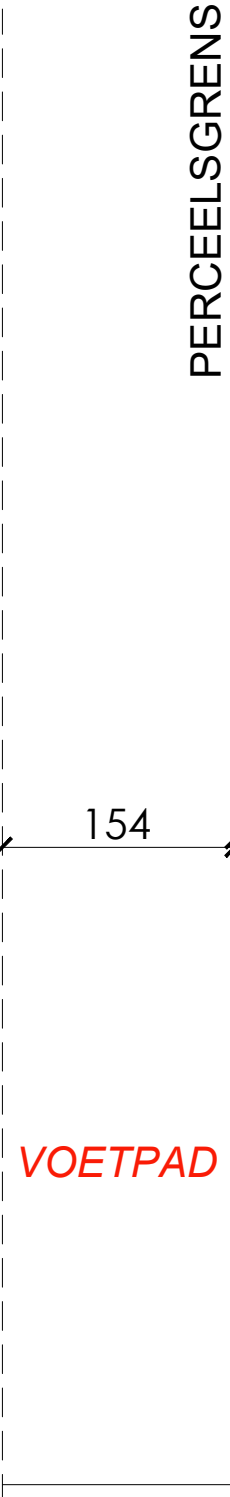

geen openbaar domein

000

SNEDE NIEUW

SCHAAL : 1/50

BOUWPLAATS : New-Orleansstraat 16 - 9000 GENT
DATUM : 22/1/2026



A3