



ZIE BIJZONDERE
VOORWAARDE(N)

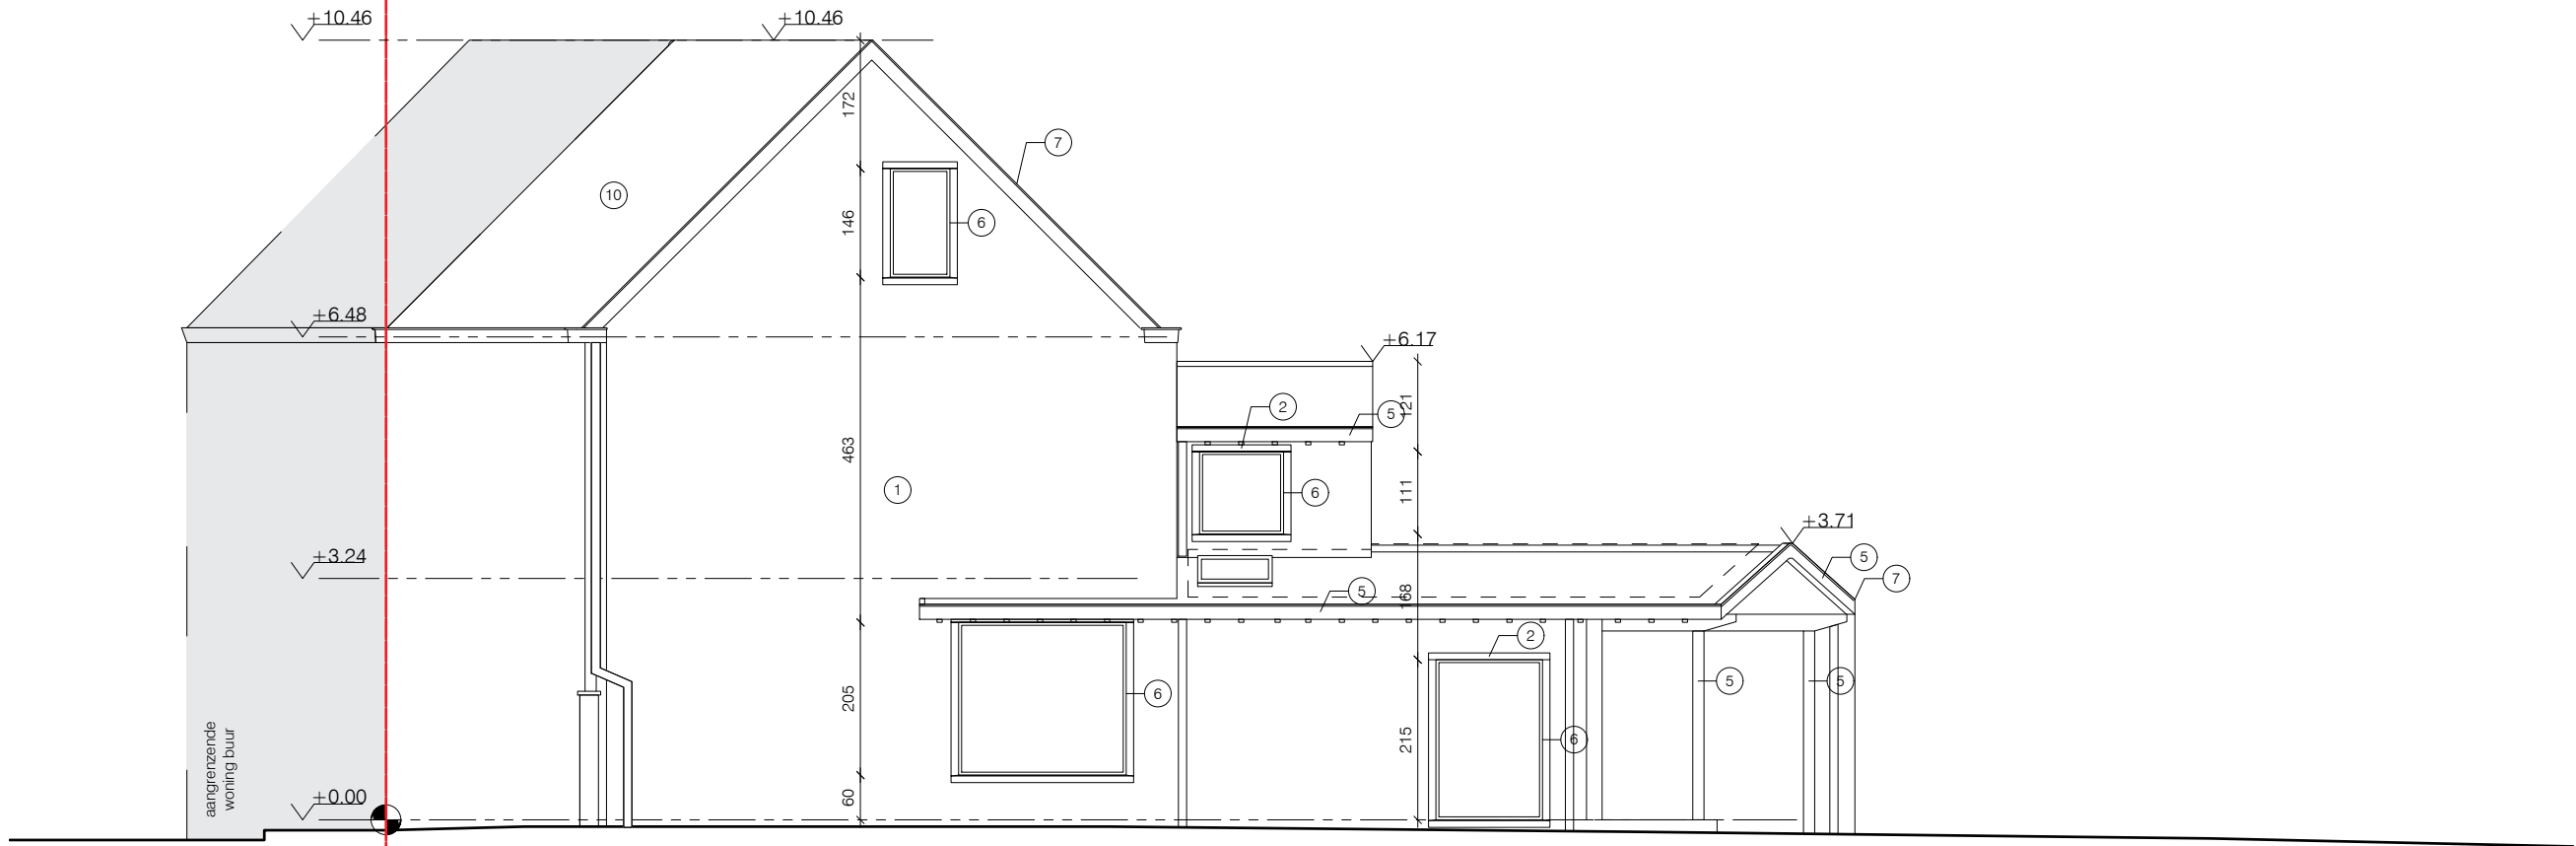

Hogeheerweg 2
Perceel: 0196/00R000

ZIJGEVEL

Schaal 1/100

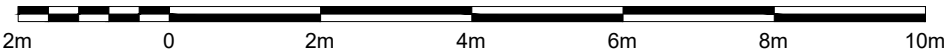

LEGENDE: materialisatie

- ① zichtmetselwerk - rood
- ② zichtmetselwerk - geel
- ③ zichtmetselwerk - bruin
- ④ zichtmetselwerk - gebroken wit kalei
- ⑤ hout - donkerbruin
- ⑥ schrijnwerk - hout - bruin
- ⑦ zinken kraal - donkergrijs
- ⑧ natuursteen venstertablet - lichtgrijs
- ⑨ regenwaterafvoer - grijs
- ⑩ keramische dakpan - bruin

Project

Totaalrenovatie van een half-open
bebouwing te Sint-Denijs-Westrem

BX002 - DAX

Bouwheer

Mevr. en dhr. Eylenbosch/ Deweert
E xander.deweert@hotmail.com

Locatie

Hogeheerweg 2,
9051 Sint-Denijs-Westrem

Architect

Xander Deweert
Herfststraat 42
9000 Gent
T +32 479 91 61 05
E xander.deweert@hotmail.com

Tekening

BA_BX002_G_N_2_zijgevel

Fase: OMV
Toestand: Nieuw
Datum: 01/02/2026
Schaal: 1:100
Formaat: A2
Nummer: 8/17