



**ZIE BIJZONDERE
VOORWAARDE(N)**

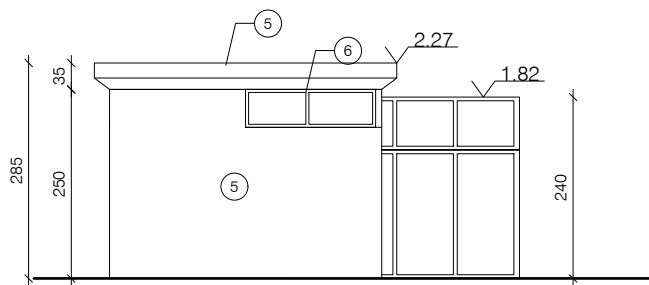

ZUIDGEVEL BIJGEBOUW

Schaal 1/100

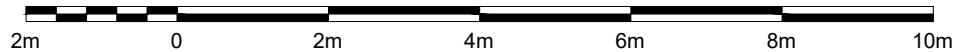

Project

**Totaalrenovatie van een half-open
bebouwing te Sint-Denijs-Westrem**

BX002 - DAX

Bouwheer

Mevr. en dhr. Eylenbosch/ Deweert
E xander.deweert@hotmail.com

Locatie

Hogeheerweg 2,
9051 Sint-Denijs-Westrem

Architect

Xander Deweert
Herfststraat 42
9000 Gent
T +32 479 91 61 05
E xander.deweert@hotmail.com

Tekening

**BA_BX002_G_N_5_zuidgevel
bijgebouw**

Fase: OMV
Toestand: Nieuw
Datum: 01/02/2026
Schaal: 1:100
Formaat: A3
Nummer: 15/17