



ZIE BIJZONDERE
VOORWAARDE(N)

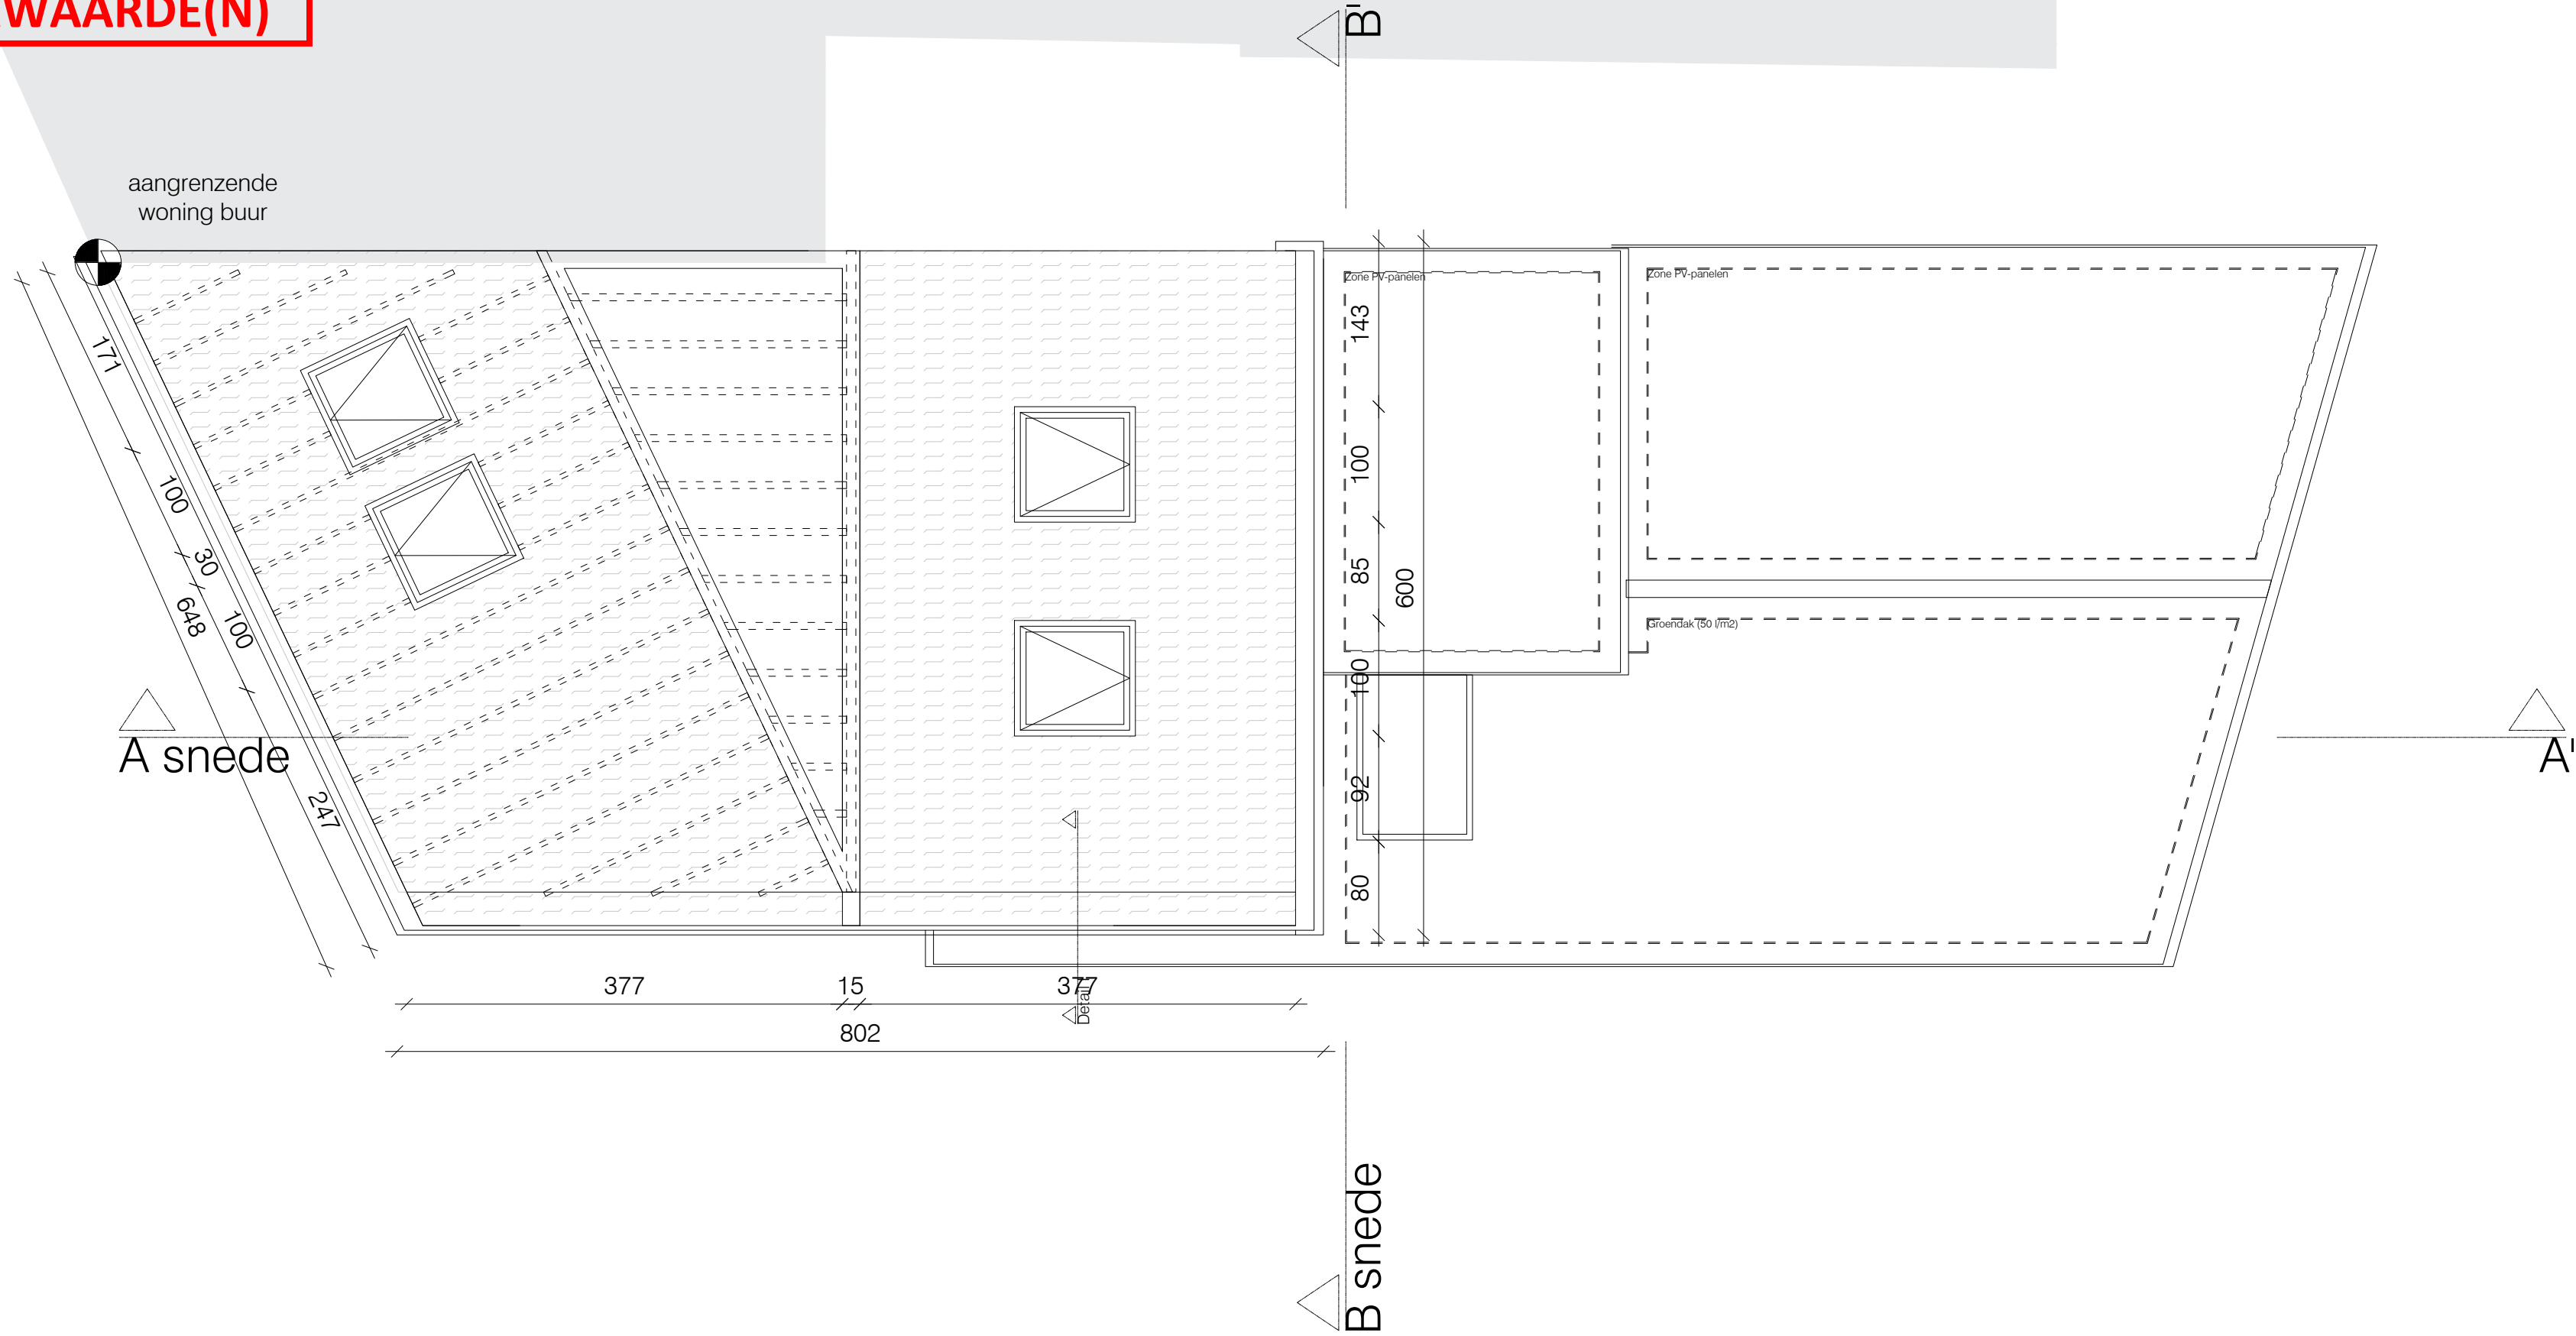

DAKENPLAN

Schaal 1/50

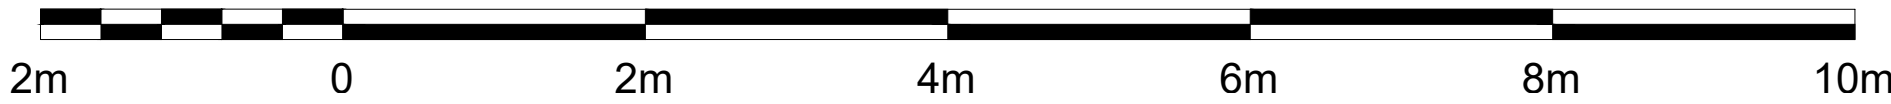

Project
**Totaalrenovatie van een half-open
bebouwing te Sint-Denijs-Westrem**
BX002 - DAX

Bouwheer
Mevr. en dhr. Eylenbosch/ Deweert
E xander.deweert@hotmail.com
Locatie
Hogeheerweg 2,
9051 Sint-Denijs-Westrem
Architect
Xander Deweert
Herfststraat 42
9000 Gent
T +32 479 91 61 05
E xander.deweert@hotmail.com

Tekening
BA_BX002_P_N_5_dakenplan
Fase: OMV
Toestand: Nieuw
Datum: 01/02/2026
Schaal: 1:50
Formaat: A1
Nummer: 6/17